


# Prosek – Nad Krocínkou (Dům B2)


FINEP CZ a.s., Lannův palác, Havlíčkova 1030/1, 110 00 Praha 1  
Tel.: 800 500 506, info@finep.cz, www.finep.cz

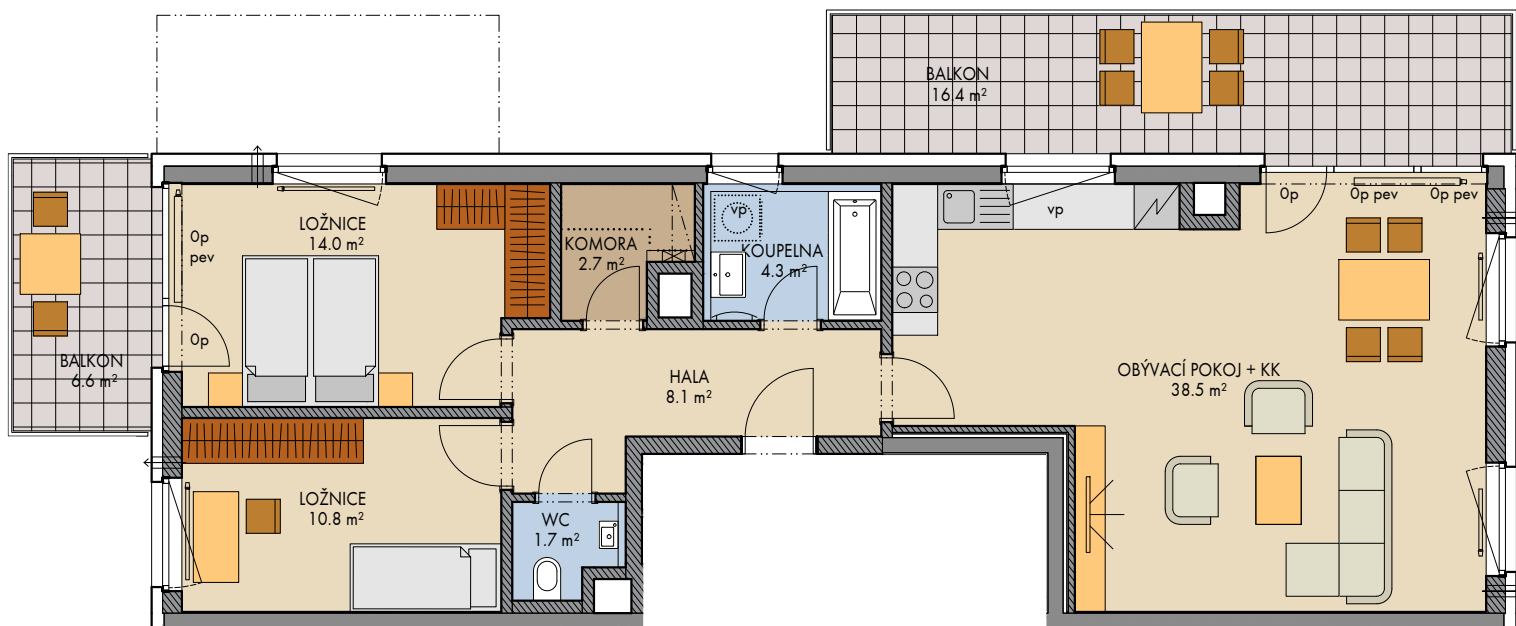

0 5m 1:100

tepelná izolace  
 zdivo  
 železobeton  
 dlažba

Veškeré vybavení nábytkem, včetně kuchyňské linky, elektrospotřebiče a bytové doplňky nejsou součástí standardního vybavení.  
 Označení topných těles, podhledů, dělení a otevíravost oken je pouze orientační.  
 — — — konstrukce nad rovinou (v bytě = snížený pohled)     $\boxtimes$   $\boxtimes$   $\varnothing$  měření     $\Rightarrow$  průvětrník  
 ..... není součástí standardního vybavení  
 vp - vysoký parapet, Op - minimální parapet, pev - pevné zasklení

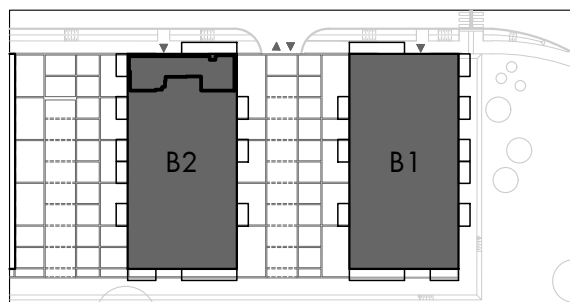

podlaží: 2.NP  
 objekt: B2  
 orientace: Z, S, V  
 typ bytu: 3+kk  
 plocha bytu bez příslušenství: 83,4 m<sup>2</sup>  
 balkon: 23,0 m<sup>2</sup>  
 terasa: 0,0 m<sup>2</sup>

typ bytu: **3+kk**

číslo bytu:

**201/B2**

2022 - 04 - 25

INDEX 1

plochy jednotlivých místností jsou orientační  
 podlahová plocha bytů je vypočtena dle nařízení vlády č. 366/2013 Sb.