


Harfa Park (Dům S)

FINEP CZ a.s., Lannův palác, Havlíčkova 1, 110 00 Praha 1
Tel.: 800 500 506, info@finep.cz, www.finep.cz

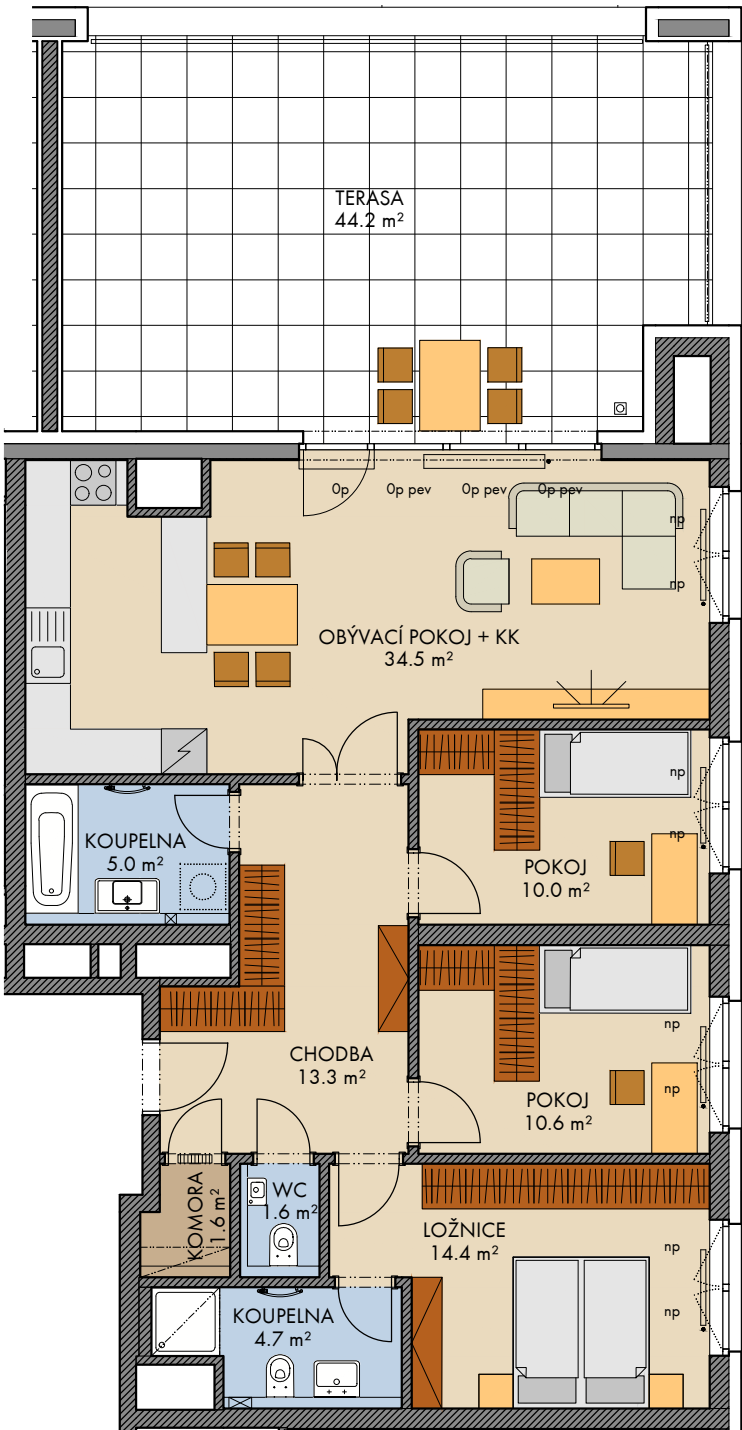

0 5m 1:100

- dlažba

zelená na konstrukci

tepelná izolace

zdivo

železobeton

SDK
- Veškeré vybavení nábytkem, včetně kuchyňské linky, elektrospotřebiče a bytové doplňky nejsou součástí standardního vybavení a jejich návrh je pouze orientační.

Označení topných těles, podhledů, dělení a otevíravost oken je pouze orientační.


----- konstrukce nad rovinou (v bytě = snížený pohled)

..... není součástí standardního vybavení

np - nízký parapet, vp - vysoký parapet, Op - minimální parapet, nn - nízké nadpraží, pev - pevné zasklení, pep - pevné zasklení do výše 1,15 m od podlahy

okna s označením np mají poutec zasklený bezpečnostním sklem (kromě oken vedoucích na terasu, střešní terasu, balkón či lodžii)
- měření
- měření
- průvětrník
- větrací mřížka nad dveřmi

pozn.: Únosnost střešní terasy je 200kg/m². Lokální břemeno těžší než 200kg nutno posoudit individuálně.

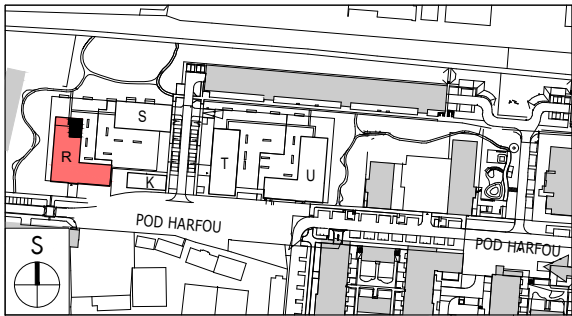

2024 - 11 - 15

1

podlaží:

objekt:

orientace:

typ bytu:

plocha bytu:

lodžie:

terasa:

předzahrádka:

plochy jednotlivých místností jsou orientační
podlahová plocha bytu je vypočtena dle nařízení vlády č. 366/2013 Sb.

7.NP

R

S,V

4+kk

100.8m²

-

44.2m²

-

typ bytu :

4+kk

číslo bytu:

706/R