


Štěrboholy - Malý háj (Dům G7)

FINEP CZ a.s., Lannův palác, Havlíčkova 1, 110 00 Praha 1

Tel.: 800 500 506, info@finep.cz, www.finep.cz

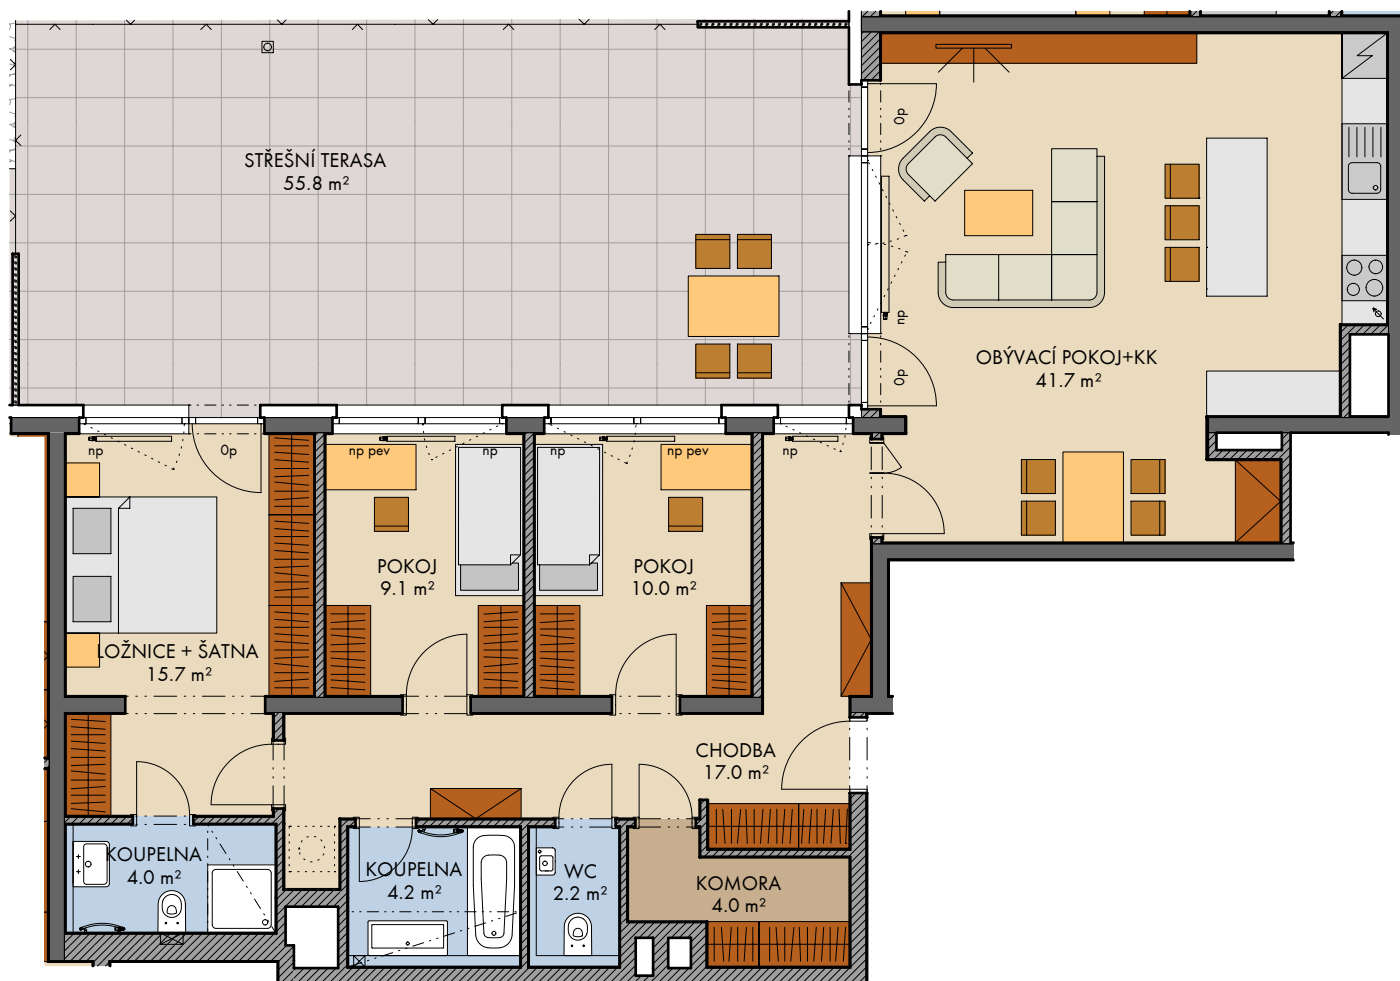

0 5m 1:100

pozn.: Únosnost střešní terasy je 500kg/m². Lokální břemeno těžší než 500kg nutno posoudit individuálně.

tepelná izolace	dřevoplast
zdivo	dlažba
železobeton	extenzivní zeleň
SDK	kačírek

Veškeré vybavení nábytkem, včetně kuchyňské linky, elektrospotřebiče a bytové doplňky nejsou součástí standardního vybavení a jejich návrh je pouze orientační. Označení topných těles, podhledů, dělení a otevíravost oken je pouze orientační.
..... není součástí standardního vybavení měnění
- - - konstrukce nad rovinou (v bytě = snížený pohled)
np - nízký parapet, vp - vysoký parapet, Op - minimální parapet, nn - nízké nadpraží, pev - pevné zasklení
Ve stěnách a podhledech nejsou vyznačeny vzduchotechnické mřížky, výústky a revizní otvory.



podlaží : 1.NP
objekt: G7
orientace: S, Z
typ bytu: 4+kk
plocha bytu bez příslušenství: 113,2 m²
balkon: -
lodžie: -
střešní terasa: 55,8 m²
předzahrádka: -

typ bytu :

4+kk

číslo bytu:

101/G7

2024 - 04 - 08

INDEX

1

plochy jednotlivých místností jsou orientační
podlahová plocha bytu je vypočtena dle nařízení vlády č. 366/2013 Sb.