


Stodůlky - Britská čtvrť (Dům C3)

FINEP CZ a.s., Lannův palác, Havlíčkova 1, 110 00 Praha 1
Tel.: 800 500 506, info@finep.cz, www.finep.cz

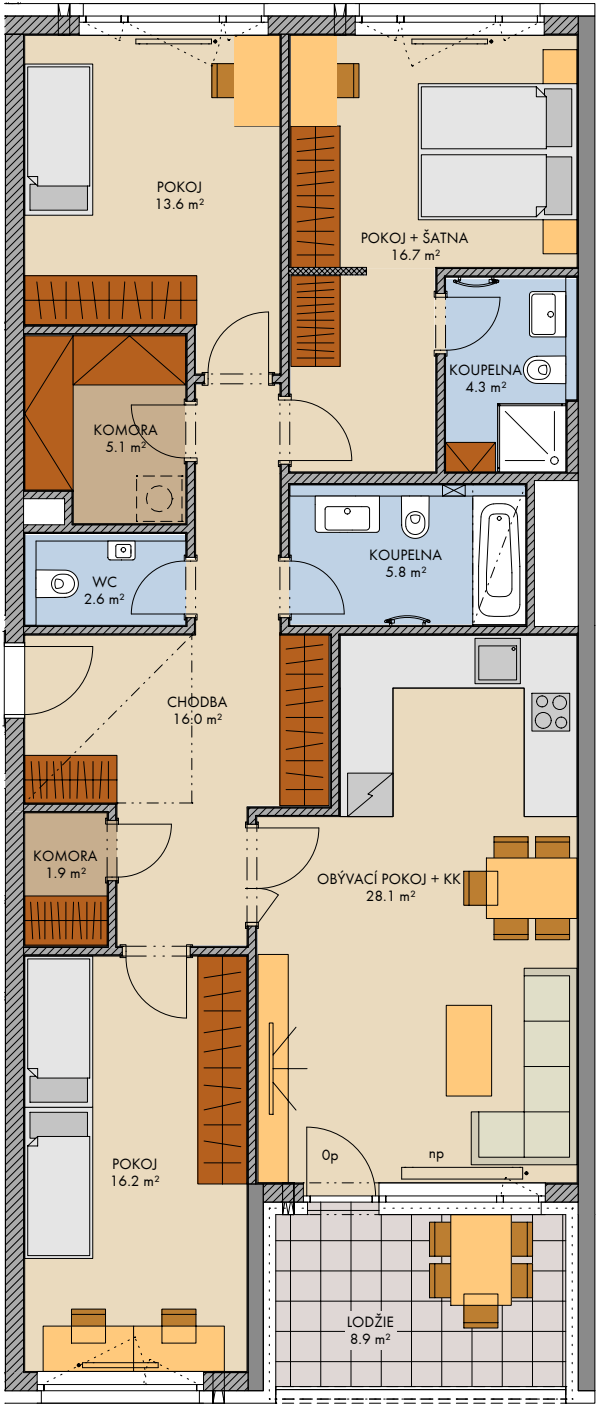

0 5m 1:100

- tepelná izolace

zdivo

železobeton

SDK

zástěna

terasa/balkón

zeleň

štěrka
- Zakreslení veškerého vybavení nábytkem, včetně kuchyňské linky, elektrospotřebičů a bytových doplňků je pouze orientační, standardní vybavení bytu je dáno smluvními podmínkami.

Označení topných těles, podhledů, dělení a otevíravost oken je pouze orientační.

— · — · — konstrukce nad rovinou (v bytě = snížený pohled)

— — — — — není součástí standardního vybavení


np - nízký parapet, vp - vysoký parapet, Op - minimální parapet, nn - nízké nadpraží,

před okny s označením np je umístěno zábradlí (kromě oken vedoucích na terasu či balkon)

Ve stěnách a podhledech nejsou vyznačeny vzduchotechnické mřížky, výústky a revizní otvory.

pozn. Únosnost střešní terasy je 200kg/m². Lokální břemeno těžší než 200kg nutno posoudit individuálně.
- měření

průvětrník

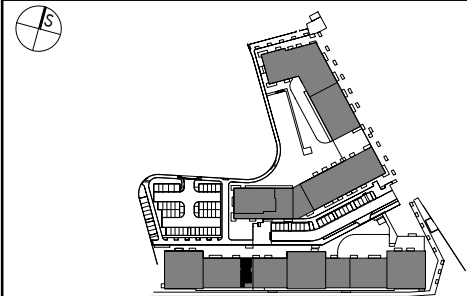

2024 - 04 - 30

INDEX

podlaží : 5NP
objekt: C3
orientace: S, J
typ bytu: 4+kk
plocha bytu bez příslušenství: 116.4 m²
balkon/lodžie: 8.9 m²
střešní terasa: -
předzahrádka: -

plochy jednotlivých místností jsou orientační
podlahová plocha bytu je vypočtena dle nařízení vlády č. 366/2013 Sb.

typ bytu:
4+kk
číslo bytu:

508/C3