


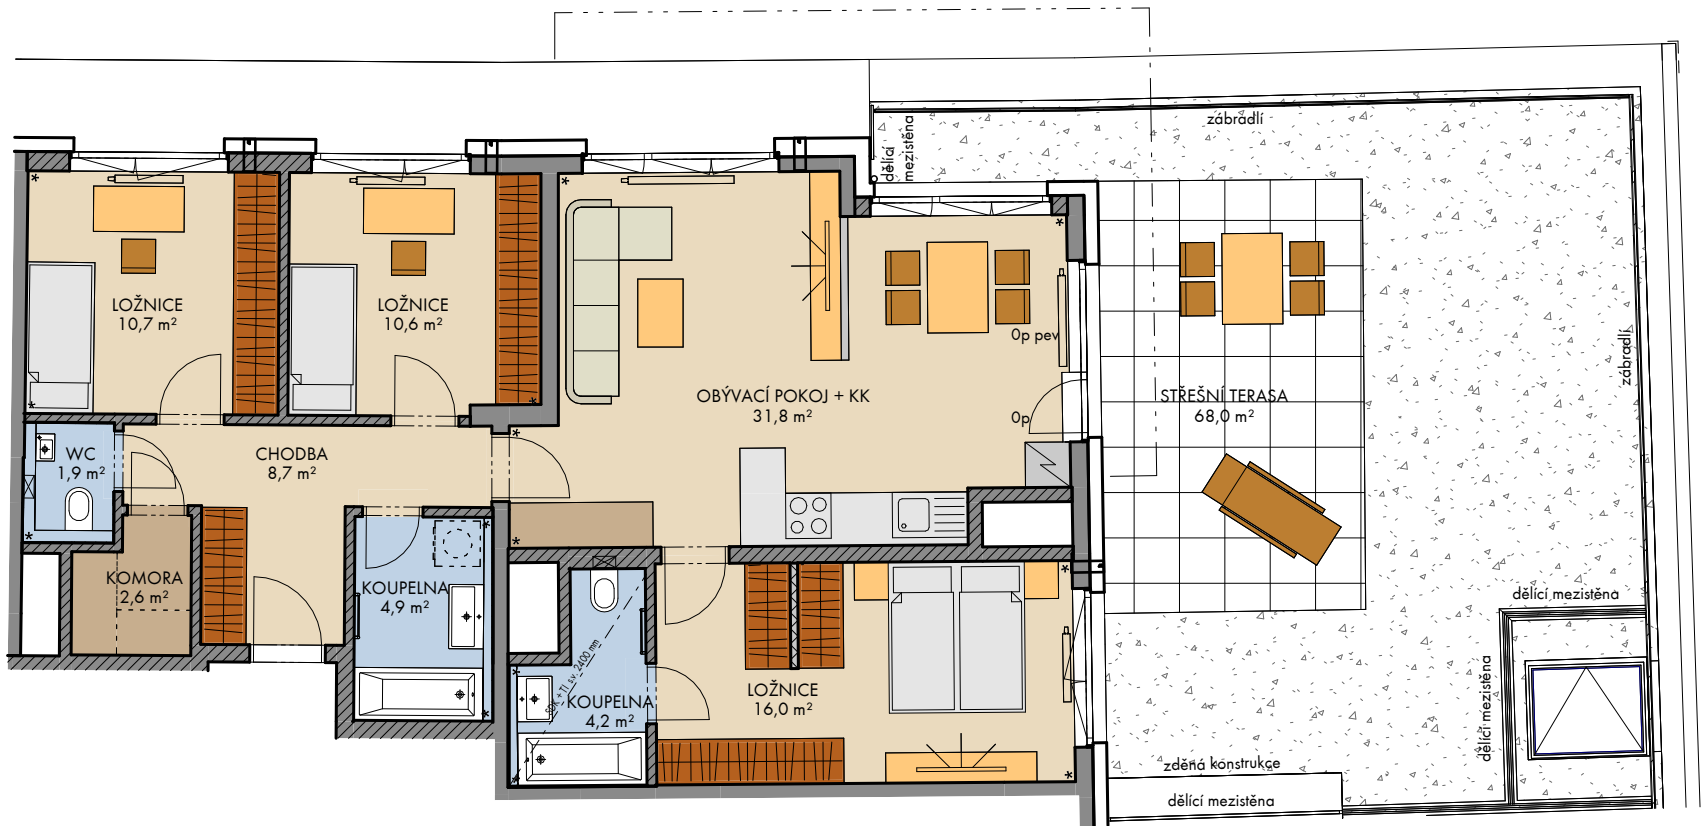

5m 1:100

- dlažba
- štěrka
- zelená na konstrukci
- zdivo
- železobeton
- SDK

Veškeré vybavení nábytkem, včetně kuchyňské linky, elektrospotřebiče a bytové doplňky nejsou součástí standardního vybavení a jejich návrh je pouze orientační. Označení topných těles, podhledů, dělení a otevíravost oken je pouze orientační.

— — — — — konstrukce nad rovinou řezu (v bytě = snížený pohled)


----- není součástí standardního vybavení

np - nízký parapet, vp - vysoký parapet, Op - minimální parapet, pev - pevné zasklení

okna s označením np mají pod poutcem pevné zasklení bezpečnostním sklem

okna s otvirkou a označením Op (netýká se dveří) mají pod poutcem pevné zasklení

- měření
- průvětrník
- vzhledem k charakteru budovy nemusí být dodržena pravost úhlů v tomto místě

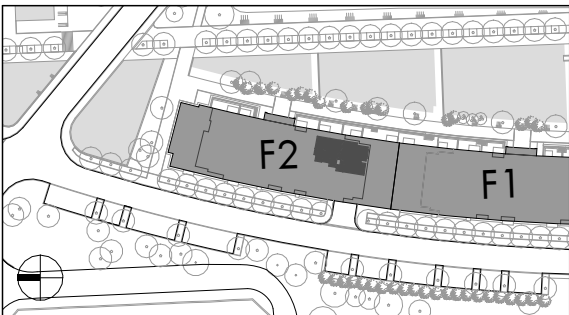

podlaží: 6.NP
objekt: F2
orientace: JV
typ bytu: 4+kk
plocha bytu bez příslušenství: 98,6 m²
balkon: —
lodžie: —
terasa/předzahrádka: 68,0 m²

plochy jednotlivých místností jsou orientační
podlahová plocha bytu je vypočtena dle nařízení vlády č. 366/2013 Sb.

typ bytu: 4+kk
číslo bytu: 602/F2

