


Rodinné domy Britská čtvrť V

FINEP CZ, a.s., Lannův palác, Havlíčkova 1, 110 00 Praha 1,
Tel.: 800 500 506, info@finep.cz, www.finep.cz

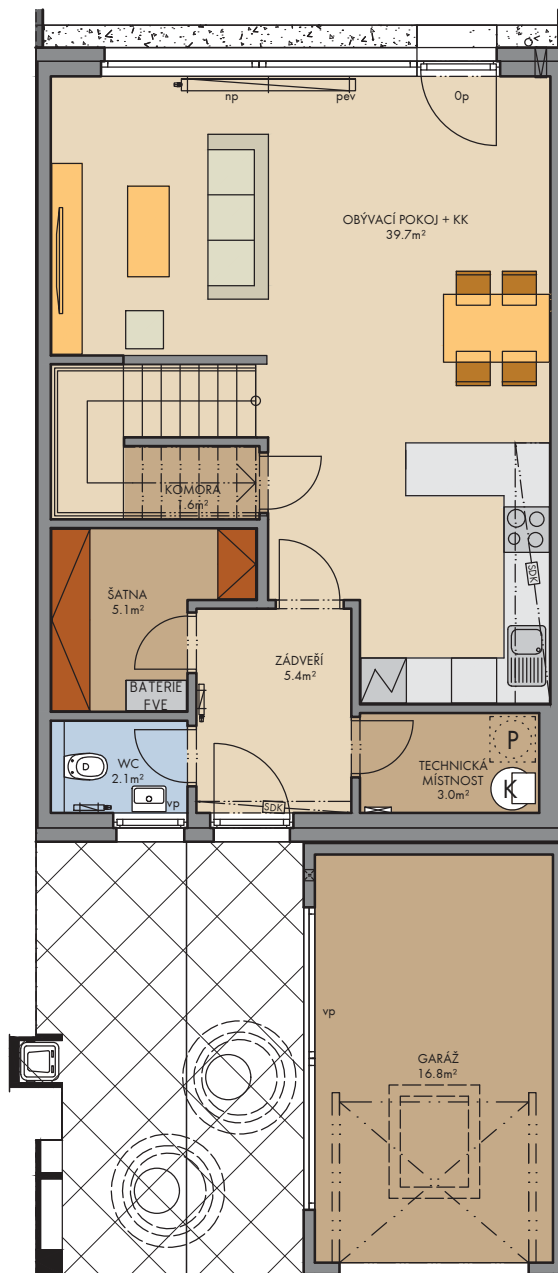

0 5m 1:100

KONSTRUKCE STAVBY

Všechno vybavení nábytkem, včetně kuchyňské linky, elektrospotřebiče a bytové doplňky nejsou součástí standardního vybavení a jejich návrh je pouze orientační. Označení lopných řádků, podhledů, dělení a otevíratosti oken je pouze orientační.

— vedení sítě pod terémem
— — — konstrukce nad rovinou (v bytě = snížený podhled)
— — — konstrukce podzemních podlaží

np - nízký parapet, vp - vysoký parapet, Op - minimální parapet, nn - nízké nadpraží, pev - pevné zasklení



P PRAČKA



K KOTEL + ZÁSOBNÍK TUV



BATERIE FVE BATERIE FVE



ELEKTRO ROZVADĚČ



PRŮVĚTRNÍK



podlaží:	1.NP
užitná plocha podlaží:	80,7 m ²
užitná plocha podlaží bez garáže:	63,9 m ²
užitná plocha garáže:	16,8 m ²

typ domu:

4+kk

číslo domu:

ŘADOVÝ DŮM

Z89


2022-09-30

INDEX 1

plochy jednotlivých místností jsou orientační
podlahová plocha domu je vypočtena dle nařízení vlády č. 366/2013 Sb.

Rodinné domy Britská čtvrť V

FINEP CZ, a.s., Lannův palác, Havlíčkova 1, 110 00 Praha 1,
Tel.: 800 500 506, info@finep.cz, www.finep.cz

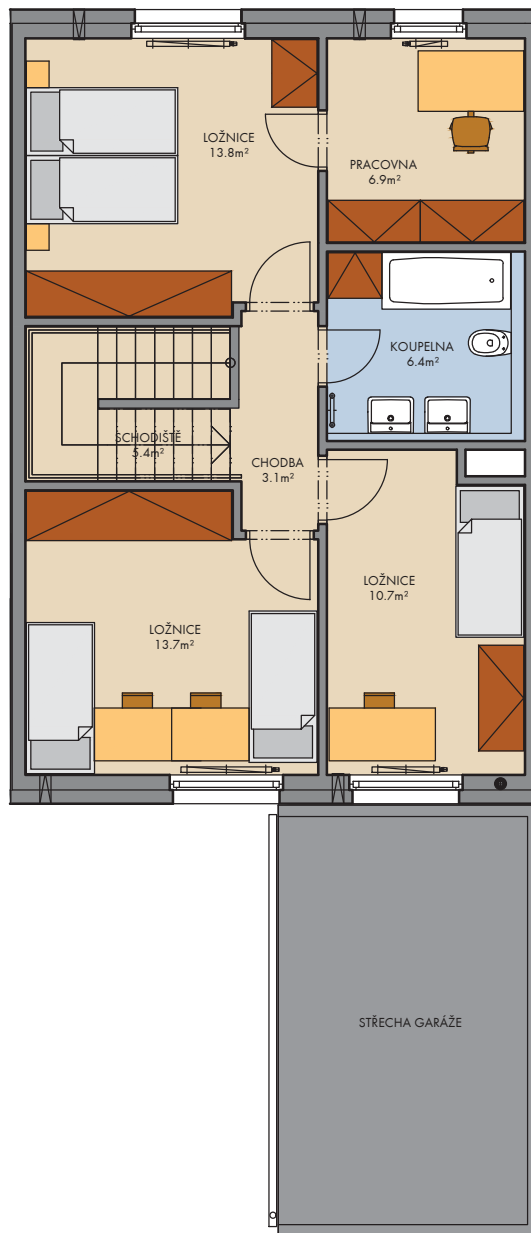

0 5m 1:100

KONSTRUKCE STAVBY

Všecké vybavení nábytkem, včetně kuchyňské linky, elektrospotřebiče a bytové doplňky nejsou součástí standardního vybavení a jejich návrh je pouze orientační

Označení topných těles, podhledů, dělení a otevíratost oken je pouze orientační.

- vedení sítí pod terémem
- konstrukce nad rovinou (v bytě = snížený podhled)
- konstrukce podzemních podlaží

np - nízký parapet, vp - vysoký parapet, Op - minimální parapet, nn - nízké nadpraží, pev - pevné zasklení



PRAČKA



KOTEL + ZÁSObNÍK TUV



BATERIE FVE



ELEKTRO ROZVADĚČ



PRŮVĚTRNÍK



podlaží: 2.NP
užitná plocha podlaží: 58,3 m²

typ domu:

4+kk

číslo domu:

ŘADOVÝ DŮM

Z89


2022-09-30

INDEX 1

plochy jednotlivých místností jsou orientační
podlahová plocha domu je vypočtena dle nařízení vlády č. 366/2013 Sb.


Rodinné domy Britská čtvrť V

FINEP CZ, a.s., Lannův palác, Havlíčkova 1, 110 00 Praha 1,
Tel.: 800 500 506, info@finep.cz, www.finep.cz

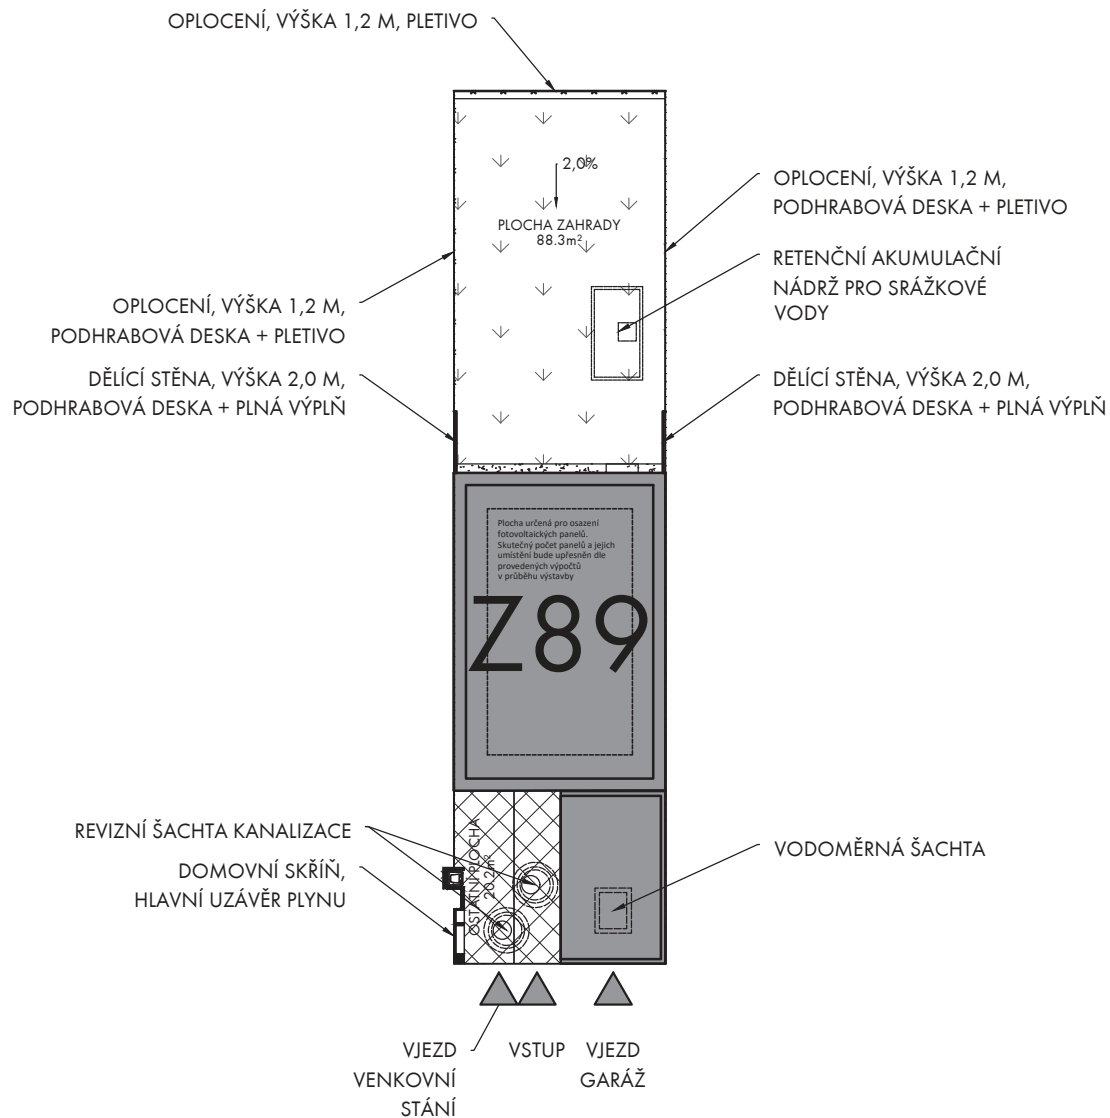

0 5m 1:250

ZÁMKOVÁ DLAŽBA
 OKAPOVÝ CHODNÍK
 HRUBÁ TERÉNNÍ ÚPRAVA

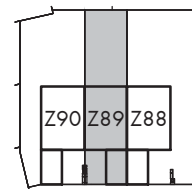

2022-09-30

INDEX 1

počet podlaží:	2
užitná plocha:	139,0 m ²
užitná plocha bez garáže:	122,2 m ²
plocha garáže:	16,8 m ²
celková plocha pozemku:	201,9 m ²
zastavěná plocha:	93,3 m ²
plocha zahrady:	88,3 m ²
ostatní plocha:	20,3 m ²

plochy jednotlivých místností jsou orientační
podlahová plocha domu je vypočtena dle nařízení vlády č. 366/2013 Sb.

typ domu:

4+kk

číslo domu:


ŘADOVÝ DŮM

Z89


Rodinné domy Britská čtvrť V

FINEP CZ, a.s., Lannův palác, Havlíčkova 1, 110 00 Praha 1,
Tel.: 800 500 506, info@finep.cz, www.finep.cz

ŘEZ PŘÍČNÝ

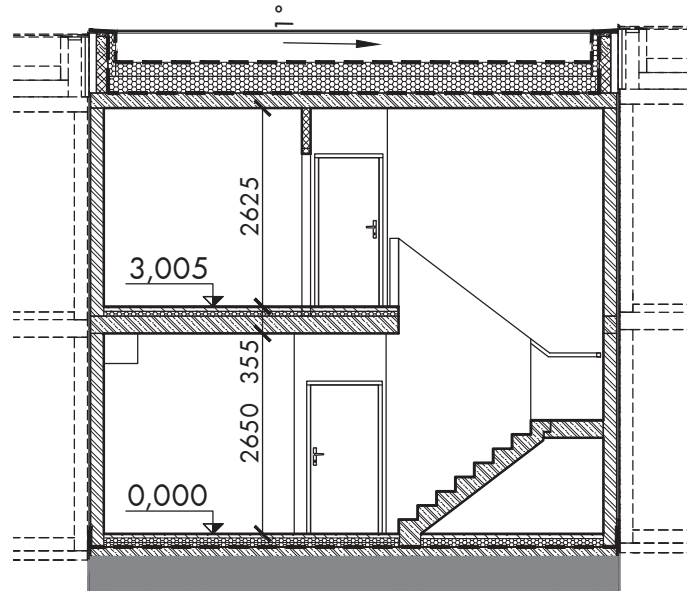

ŘEZ PODÉLNÝ

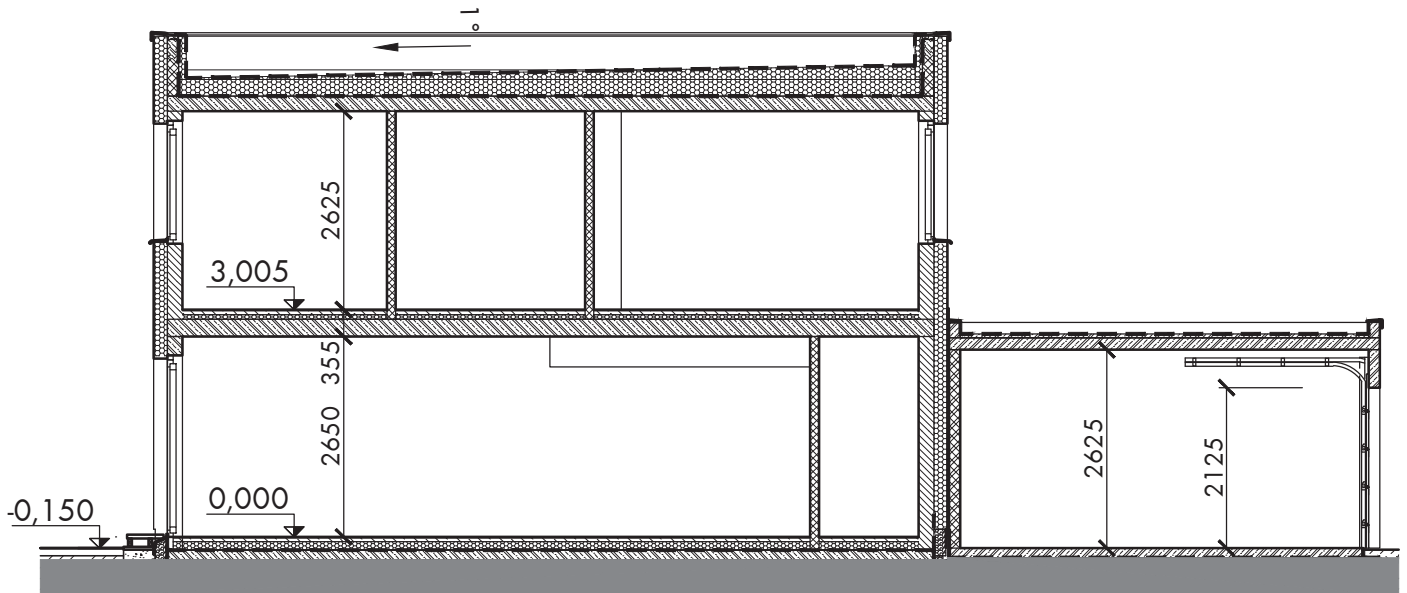

0 5m 1:100

ŽELEZOBETON / BETON

ZDIVO

ZDIVO

TEPELNÉ IZOLACE



2022-09-30

INDEX 1

ŘEZY OBJEKTEM

typ domu:

4+kk

číslo domu:


ŘADOVÝ DŮM

Z89


Rodinné domy Britská čtvrť V

FINEP CZ, a.s., Lannův palác, Havlíčkova 1, 110 00 Praha 1,
Tel.: 800 500 506, info@finep.cz, www.finep.cz

POHLED JIŽNÍ

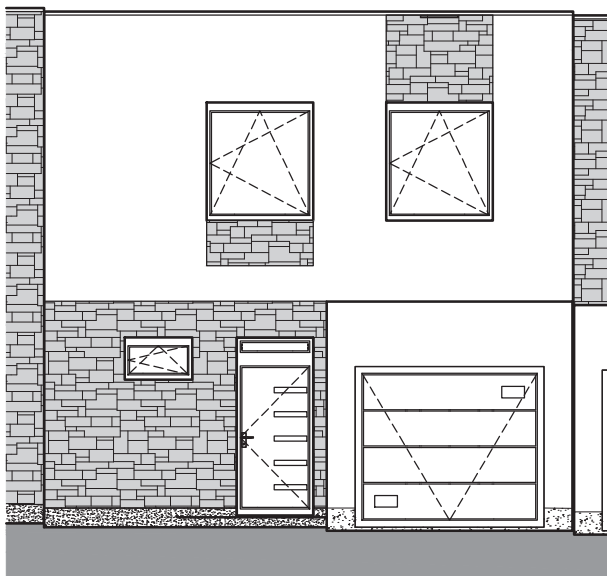

POHLED SEVERNÍ

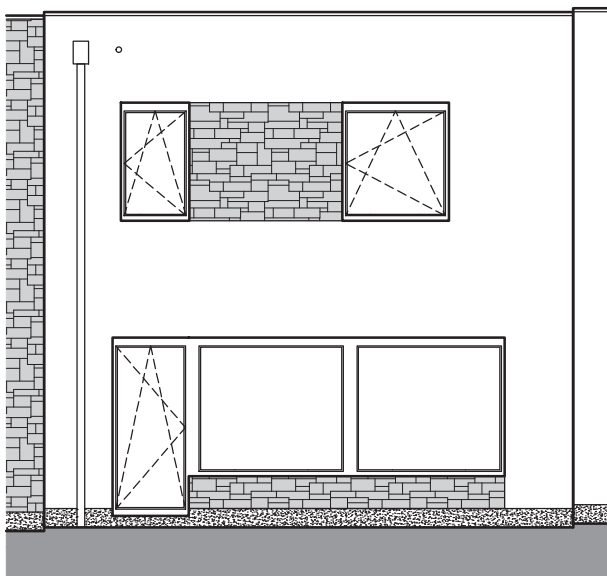

2022-09-30

INDEX | 1

POHLEDY

typ domu:

4+kk

číslo domu:

ŘADOVÝ DŮM

Z89