


Kaskády Barrandov (Dům S)

FINEP CZ a.s., Lannův palác, Havlíčkova 1, 110 00 Praha 1
Tel.: 800 500 506, info@finep.cz, www.finep.cz

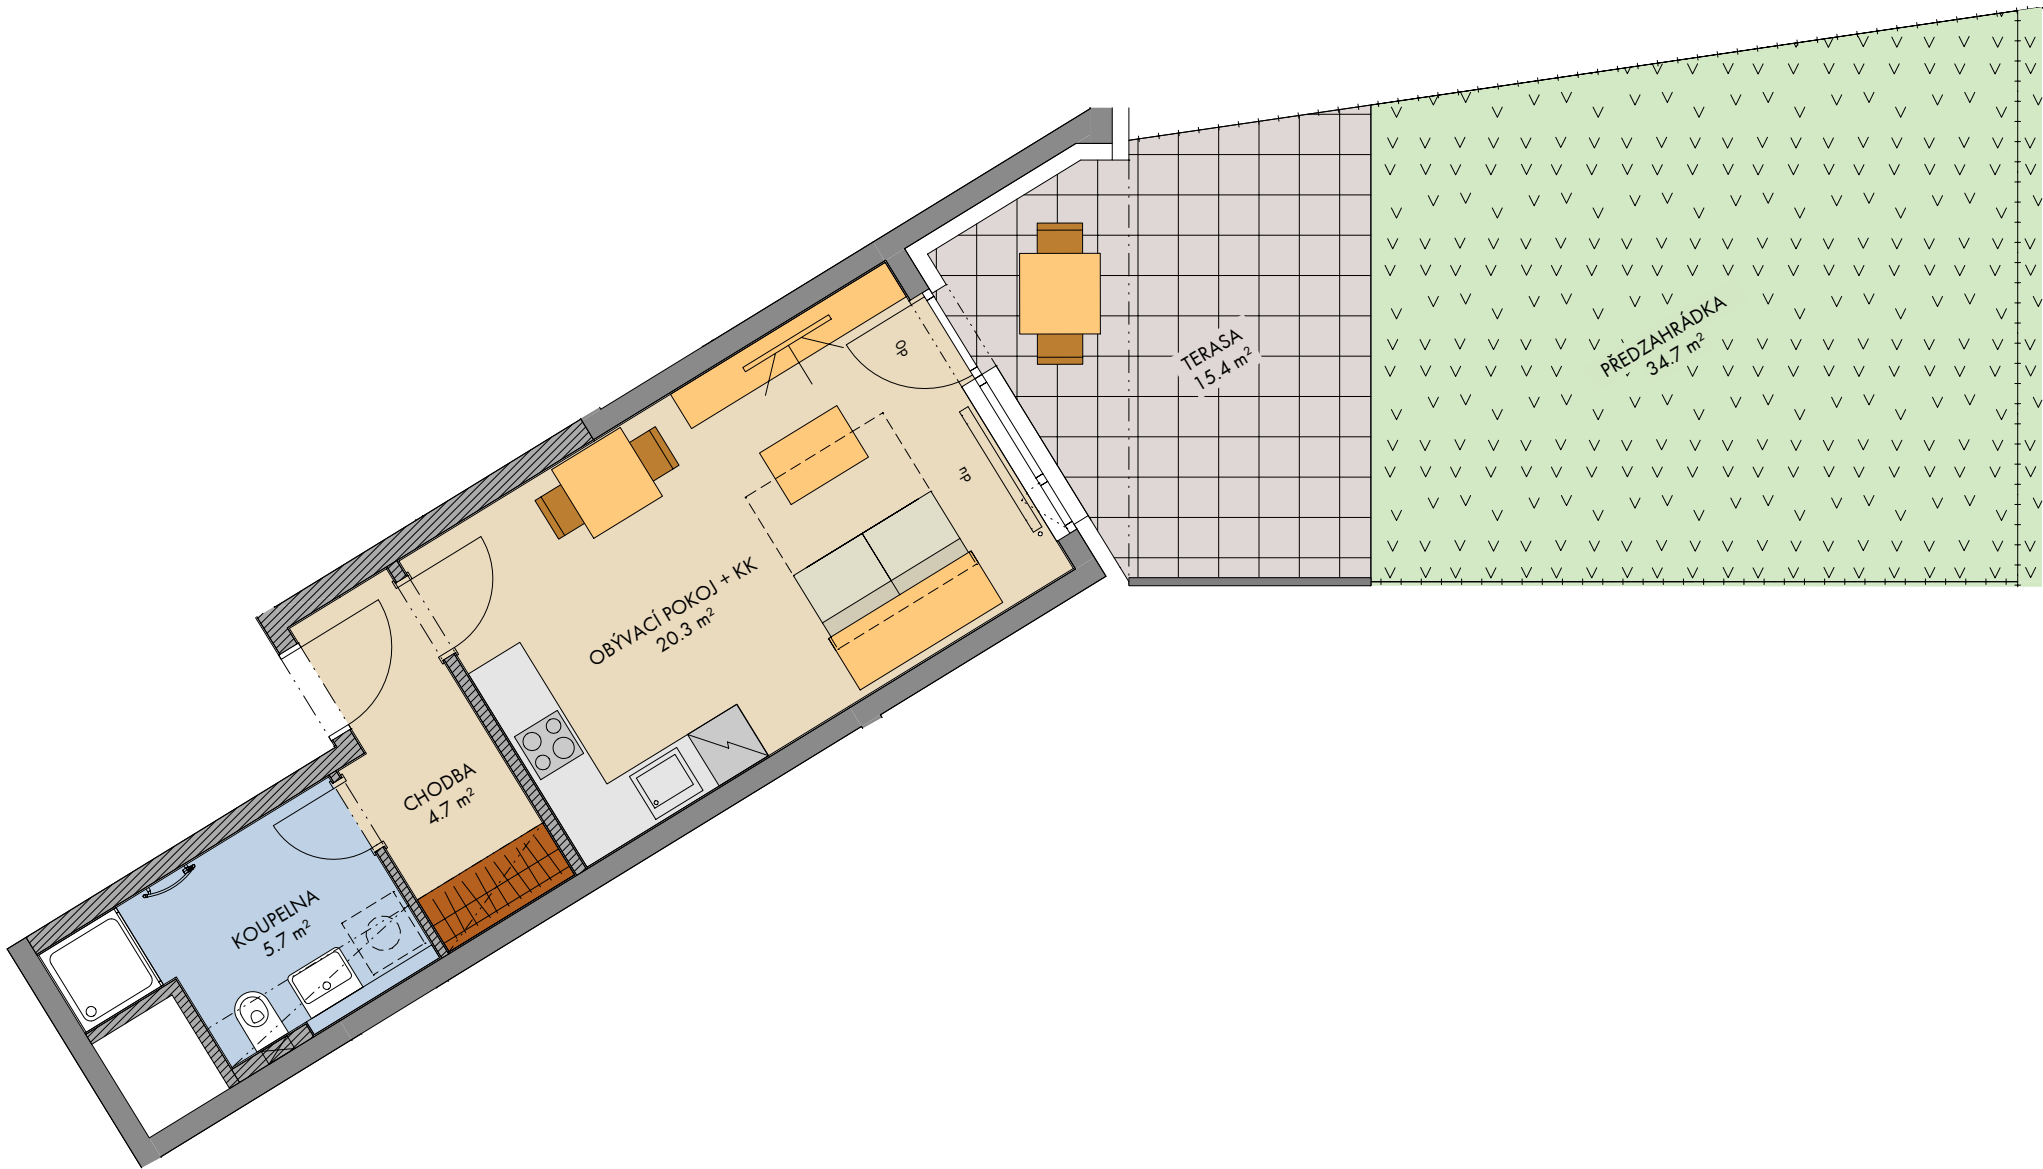

0 5m 1:75

- tepelná izolace
- zdivo
- železobeton
- SDK
- zástěna
- terasa/balkón
- zeleň

Všecké vybavení nábytkem, včetně kuchyňské linky, elektrospotřebiče a bytové doplňky nejsou součástí standardního vybavení a jejich návrh je pouze orientační.
Označení topných těles, podhledů, dělení a otevíravost oken je pouze orientační.
— — — konstrukce nad rovinou (v bytě = snížený pohled)
- - - - - není součástí standardního vybavení
np - nízký parapet, vp - vysoký parapet, Op - minimální parapet, nn - nízké nadpraží,
před okny s označením np může být umístěno zábradlí (kromě oken vedoucích na terasu či balkon)
pozn.: Únosnost střešní terasy je 200kg/m2. Lokální břemeno těžší než 200kg nutno posoudit individuálně.
Ve stěnách a podhledech nejsou vyznačeny vzduchotechnické mřížky, výústky a revizní otvory.

- měření
- průvětrník



	podlaží : objekt: orientace: typ bytu: plocha bytu bez příslušenství: balkón/lodžie: střešní terasa: předzahrádka:	1.NP S SV 1+kk 31.4 m² - 15.4 m² 34.7 m²	typ bytu:
			1+kk číslo bytu: 105/S
2024 - 06 - 30	INDEX	plochy jednotlivých místností jsou orientační podlahová plocha bytu je vypočtena dle nařízení vlády č. 366/2013 Sb.	