


Štěrboholy - Malý háj (Dům G6)

FINEP CZ a.s., Lannův palác, Havlíčkova 1, 110 00 Praha 1
Tel.: 800 500 506, info@finep.cz, www.finep.cz

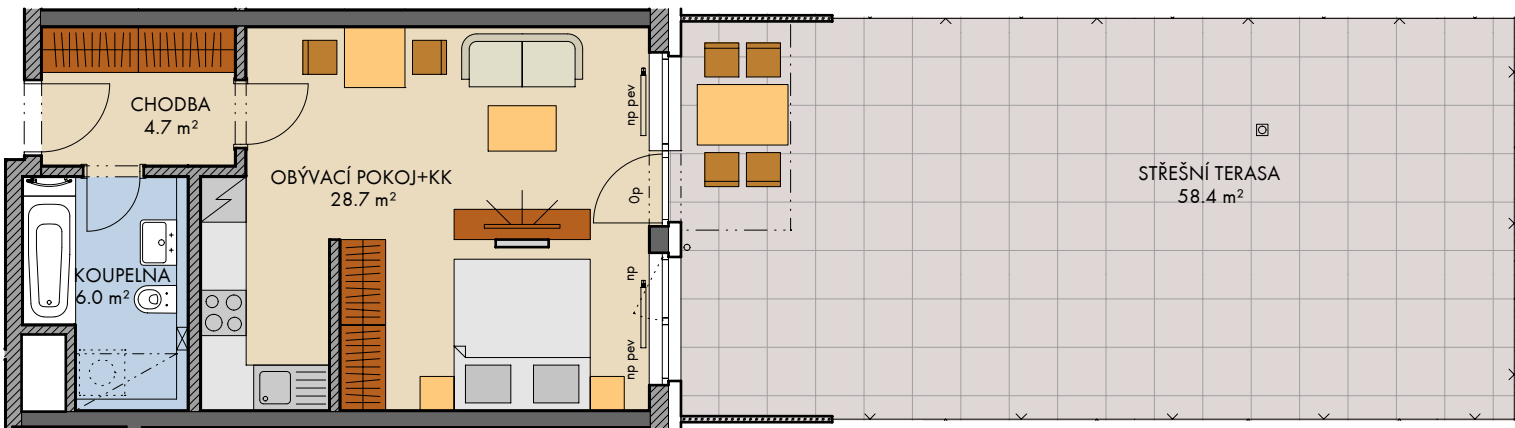

0 5m 1:100

pozn.: Únosnost střešní terasy je 500kg/m². Lokální břemeno těžší než 500kg nutno posoudit individuálně.

tepelná izolace	dřevoplast
zdivo	dlažba
železobeton	extenzivní zeleň
SDK	kačírek

Veškeré vybavení nábytkem, včetně kuchyňské linky, elektrospotřebiče a bytové doplňky nejsou součástí standardního vybavení a jejich návrh je pouze orientační. Označení topných těles, podhledů, dělení a otevíravost oken je pouze orientační.
..... není součástí standardního vybavení měření
----- konstrukce nad rovinou (v bytě = snížený pohled)
np - nízký parapet, vp - vysoký parapet, Op - minimální parapet, nn - nízké nadpraží, pev - pevné zasklení
Ve stěnách a podhledech nejsou vyznačeny vzduchotechnické mřížky, výústky a revizní otvory.



podlaží :	1.NP
objekt:	G6
orientace:	V
typ bytu:	1+kk
plocha bytu bez příslušenství:	40,9 m ²
balkon:	-
lodžie:	-
střešní terasa:	58,4 m ²
předzahrádka:	-

typ bytu :

1+kk

číslo bytu:

102/G6

2024 - 04 - 08

INDEX

1

plochy jednotlivých místností jsou orientační
podlahová plocha bytu je vypočtena dle nařízení vlády č. 366/2013 Sb.