


Štěrboholy – Malý háj (Dům H6)


FINEP CZ a.s., Lannův palác, Havlíčkova 1, 110 00 Praha 1

Tel.: 800 500 506, info@finep.cz, www.finep.cz

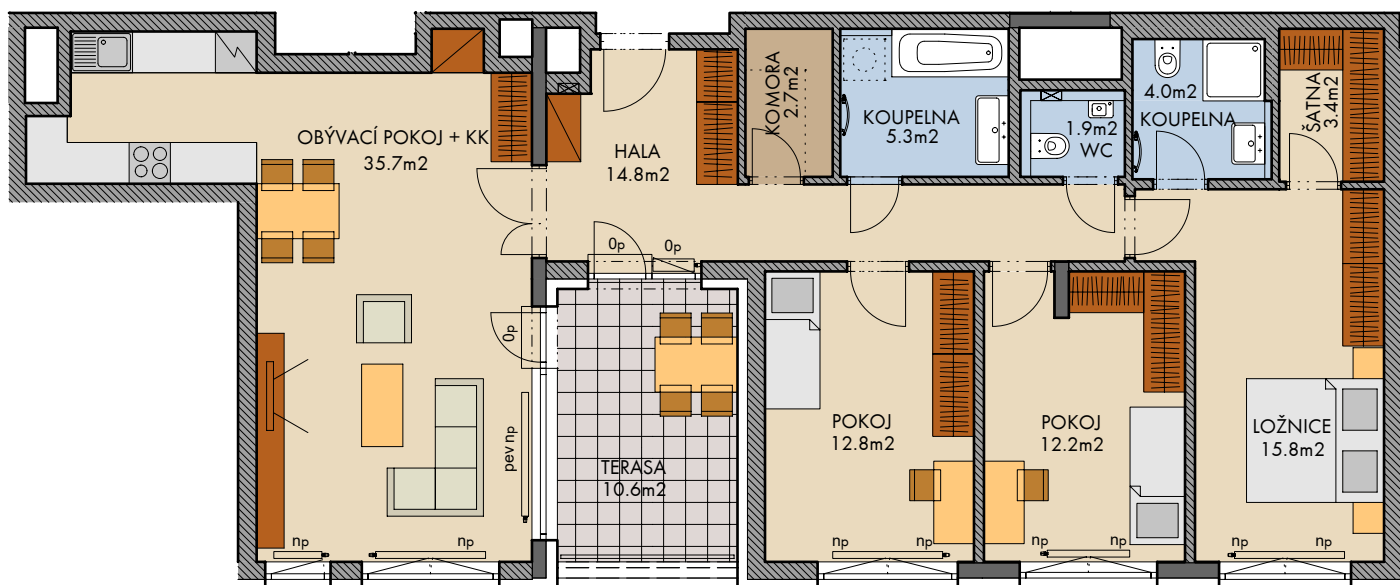

0 5m 1:100

	tepelná izolace	Veškeré vybavení nábytkem, včetně kuchyňské linky, elektrospotřebiče a bytové doplňky nejsou součástí standardního vybavení. - - - - - konstrukce nad rovinou (v bytě = snížený pohled) není součástí standardního vybavení np - nízký parapet, vp - vysoký parapet, 0p - minimální parapet, nn - nízké nadpraží měření
	zdivo	
	železobeton	
	SDK	

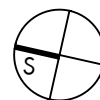

podlaží :	6.NP
objekt:	H6
orientace:	Z
typ bytu:	4+KK
plocha bytu bez příslušenství:	113,9 m ²
balkon:	0,0 m ²
lodžie:	0,0 m ²
terasa:	10,6 m ²
zahradka:	0,0 m ²

typ bytu :

4+KK

číslo bytu:

605/H6

2022 - 01 - 05

INDEX

1

plochy jednotlivých místností jsou orientační
podlahová plocha bytu je vypočtena dle nařízení vlády č. 366/2013 Sb.