
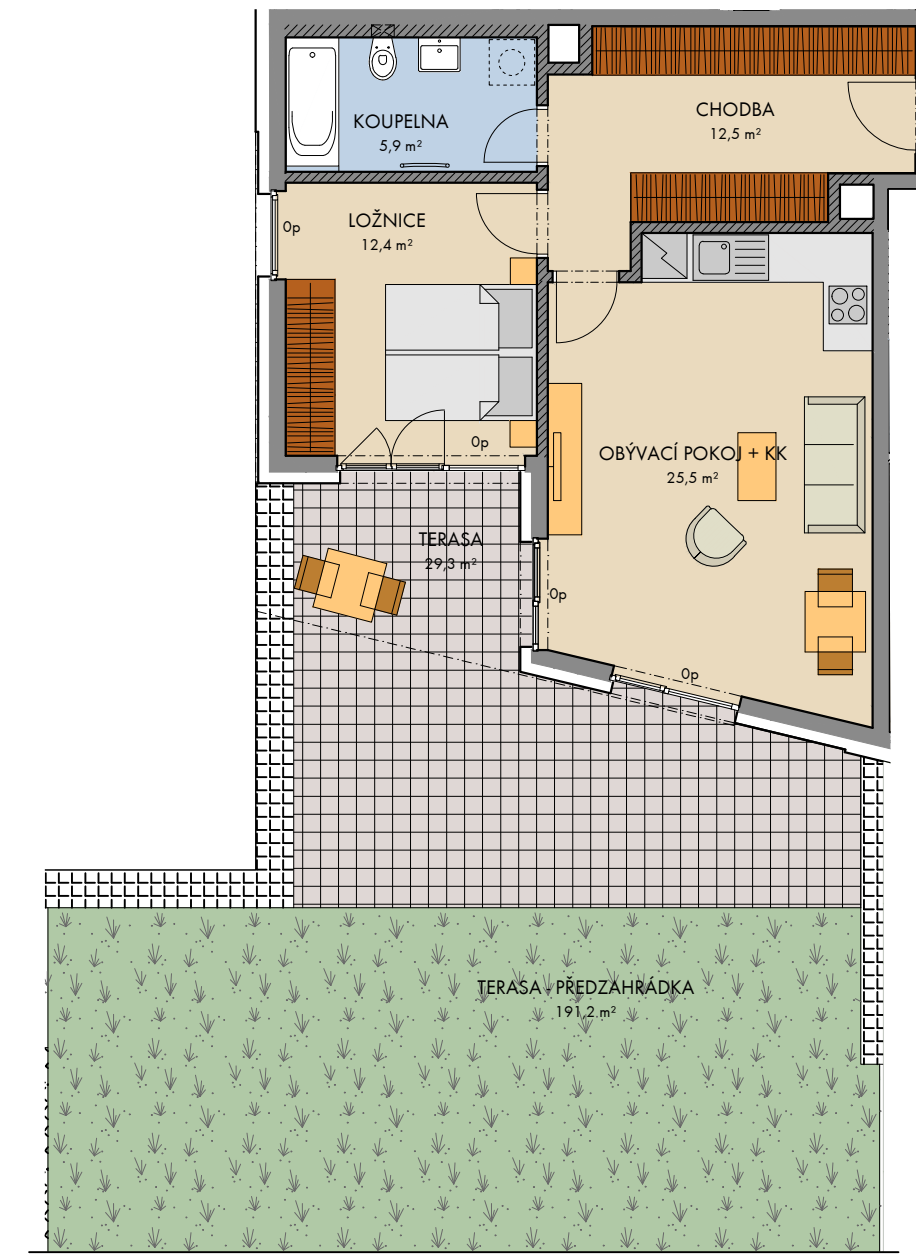


# U Sluncové II (Dům C)

FINEP CZ a.s., Lannův palác, Havlíčkova 1, 110 00 Praha 1  
 Tel.: 800 500 506, info@finep.cz, www.finep.cz

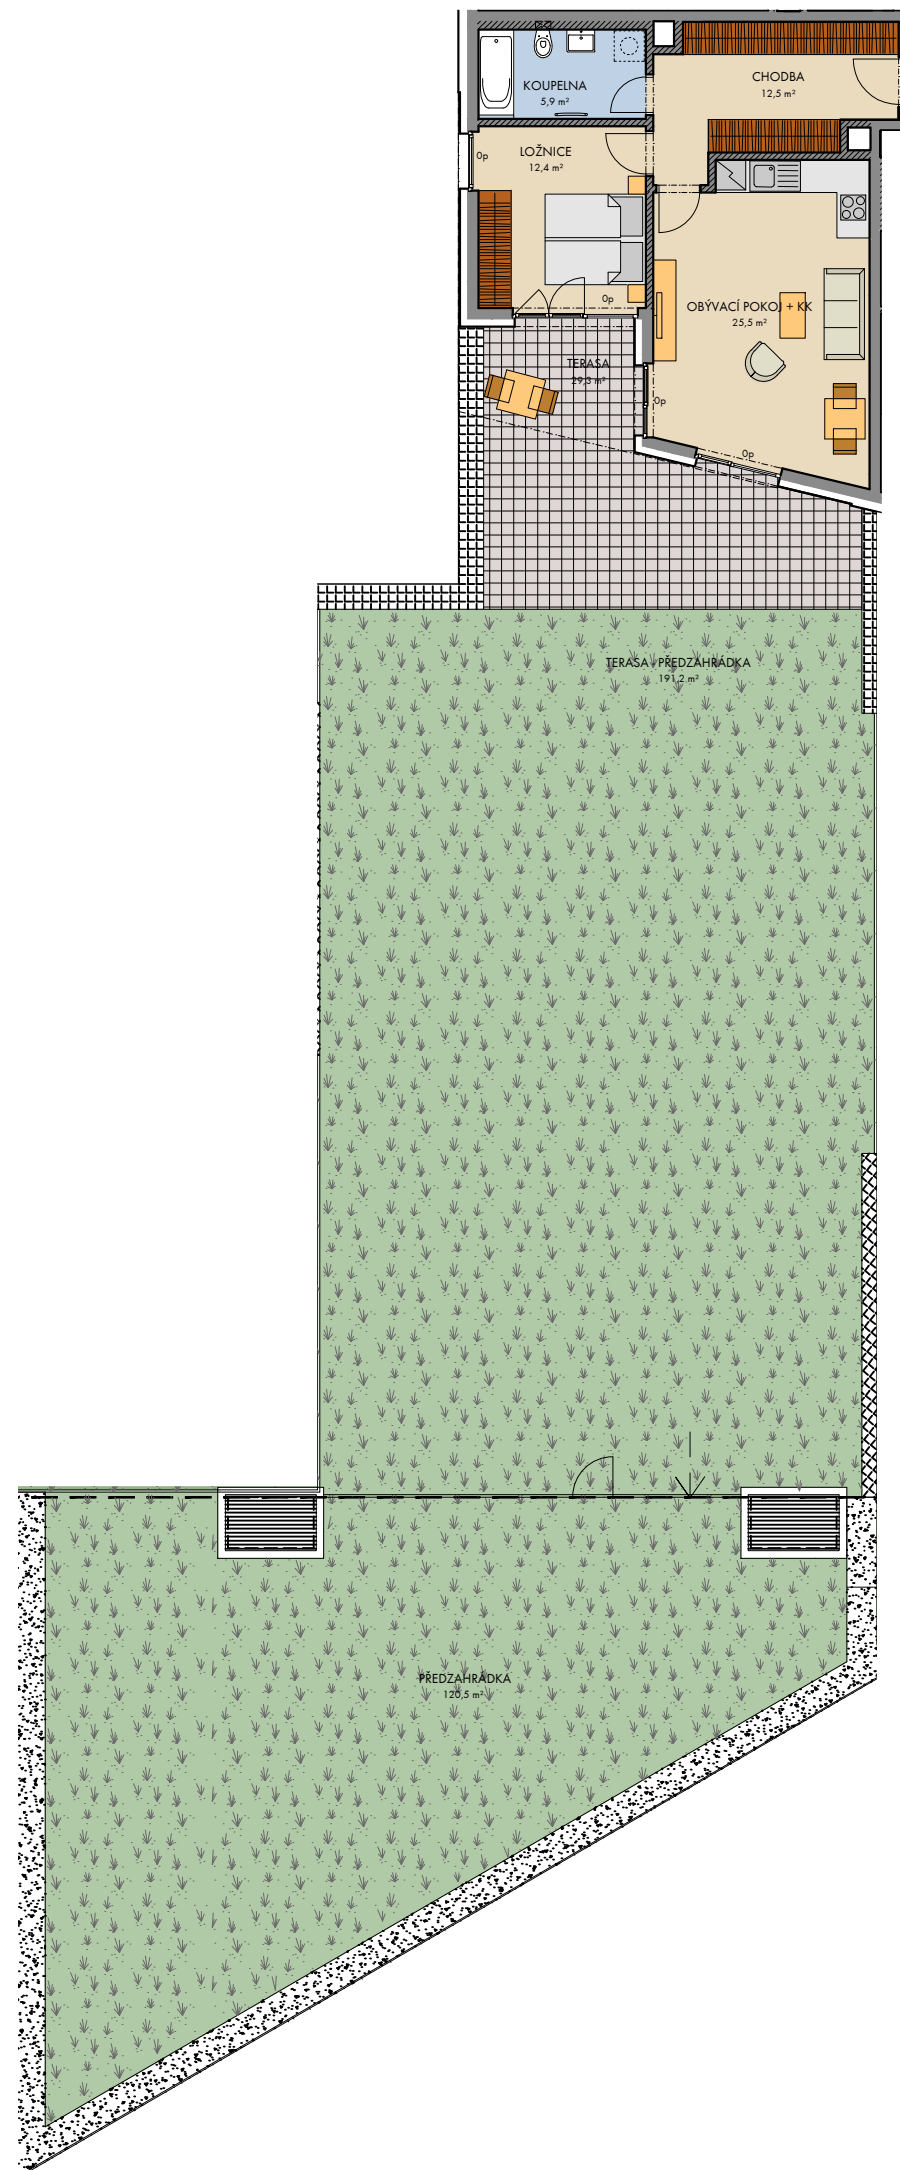


0 5m 1:100 1:150

- zdivo
- železobeton
- oplocení - gabion
- oplocení - živý plot
- oplocení - pletivo

Všecké vybavení nábytkem, včetně kuchyňské linky, elektrospotřebiče a bytové doplňky nejsou součástí standardního vybavení.  
 — — — konstrukce nad rovinou (v bytě = snížený pohled)  
 — — — není součástí standardního vybavení  
 np - nízký parapet, vp - vysoký parapet, Op - minimální parapet  
 okna s označením np mají pouzce zasklený bezpečnostním sklem

měření

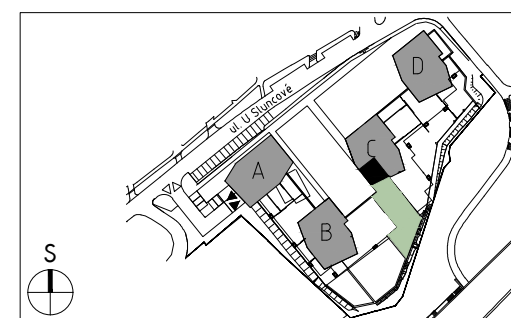

2023-01-19

INDEX: A

podlaží : 1.NP  
 objekt: C  
 orientace: J  
 typ bytu: 2+KK  
 plocha bytu: 58.0 m<sup>2</sup>  
 terasa: 29.3 m<sup>2</sup>  
 terasa - předzahrádka: 191.2 m<sup>2</sup>  
 předzahrádka: 120.5 m<sup>2</sup>

typ bytu :  
**2+KK**  
 číslo bytu:

**104/C**

plochy jednotlivých místností jsou orientační  
 podlahová plocha bytu je vypočtena dle nařízení vlády č. 366/2013 Sb.