


Štěrboholy – Malý háj (Dům H6)

FINEP CZ a.s., Lannův palác, Havlíčkova 1, 110 00 Praha 1

Tel.: 800 500 506, info@finep.cz, www.finep.cz

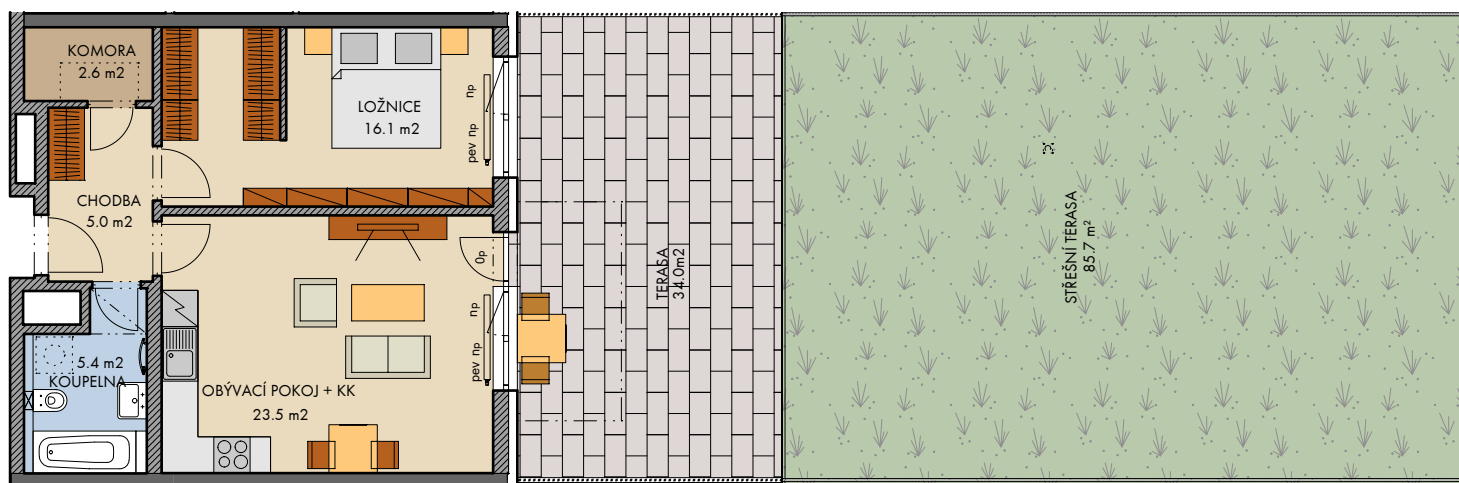

0 5m

1:125



Veškeré vybavení nábytkem, včetně kuchyňské linky, elektrospotřebiče a bytové doplňky nejsou součástí standardního vybavení.
- - - konstrukce nad rovinou (v bytě = snížený pohled)
... není součástí standardního vybavení
np - nízký parapet, vp - vysoký parapet, 0p - minimální parapet, nn - nízké nadpraží
☒ ☒ ☒ měření



podlaží : 1.NP
objekt: H6
orientace: V
typ bytu: 2+KK
plocha bytu bez příslušenství: 55,5 m²
balkon: 0,0 m²
lodžie: 0,0 m²
terasa: 34,0 m²
terasa - předzahrádka: 85,7 m²

typ bytu :

2+KK

číslo bytu:

113/H6

2023 - 04 - 11

INDEX

1

plochy jednotlivých místností jsou orientační
podlahová plocha bytu je vypočtena dle nařízení vlády č. 366/2013 Sb.