


# Pergamenka Rezidence I (Dům B)

FINEP CZ a.s., Lannův palác, Havlíčkova 1030/1, 110 00 Praha 1

Tel.: 800 500 506, info@finep.cz, www.finep.cz

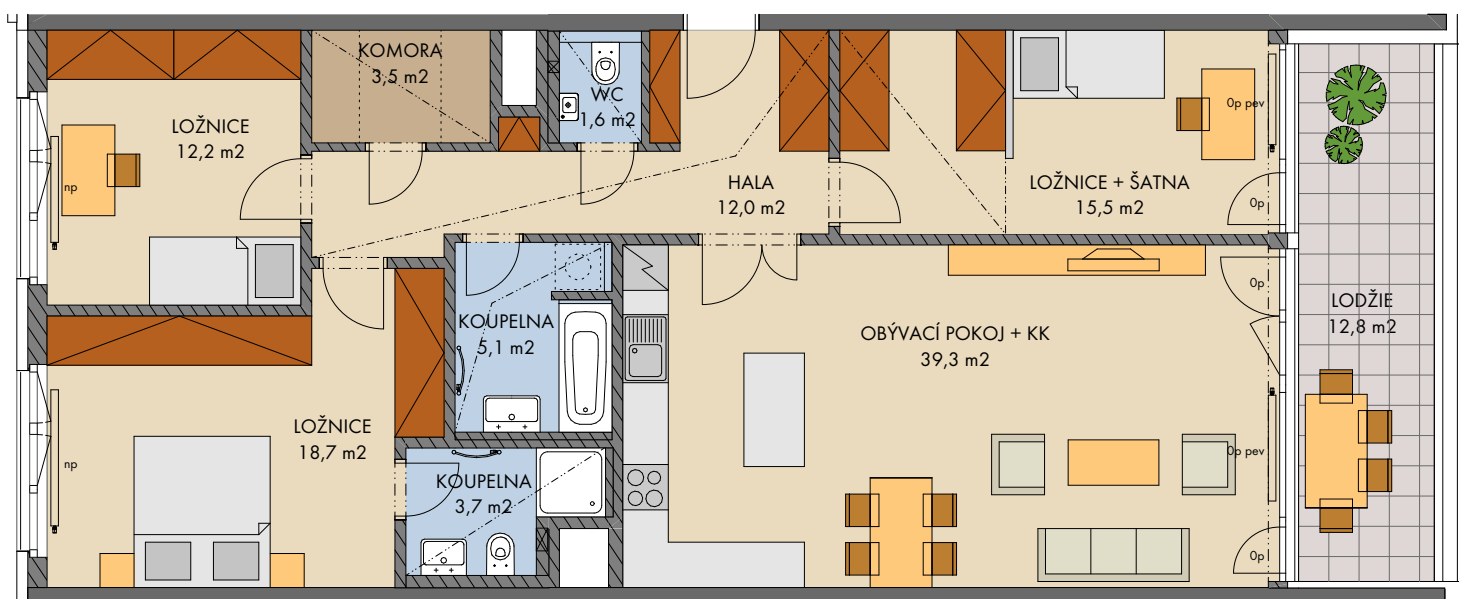


0 5m 1:100

tepelná izolace  
 zdivo  
 železobeton  
 SDK

Veškeré vybavení nábytkem, včetně kuchyňské linky, elektrospotřebiče a bytové doplňky nejsou součástí standardního vybavení  
 - - - - - konstrukce nad rovinou (v bytě = snížený pohled)  
 ..... není součástí standardního vybavení  
 np - nízký parapet, vp - vysoký parapet, Op - minimální parapet, nn - nízké nadpraží, pev - pevné zasklení  
 před okny s označením np je umístěno zábradlí (kromě oken vedoucích na terasu či balkon)

měření

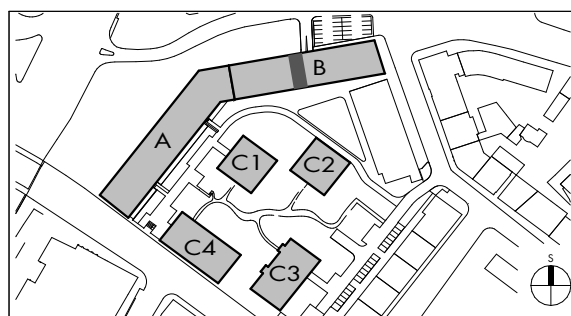

podlaží: 3.NP  
 objekt: B  
 orientace: S, J  
 typ bytu: 4+kk  
 plocha bytu bez příslušenství: 117,6 m<sup>2</sup>  
 balkon: 0,0 m<sup>2</sup>  
 lodžie: 12,8 m<sup>2</sup>  
 terasa: 0,0 m<sup>2</sup>

typ bytu :

**4+kk**

číslo bytu :

**316/B2**

2019 - 03 - 12

INDEX

A

plochy jednotlivých místností jsou orientační  
 podlahová plocha bytů je vypočtena dle nařízení vlády č. 366/2013 Sb.