



Pergamenka Rezidence I (Dům B)

FINEP CZ a.s., Lannův palác, Havlíčkova 1030/1, 110 00 Praha 1
 Tel.: 800 500 506, info@finep.cz, www.finep.cz

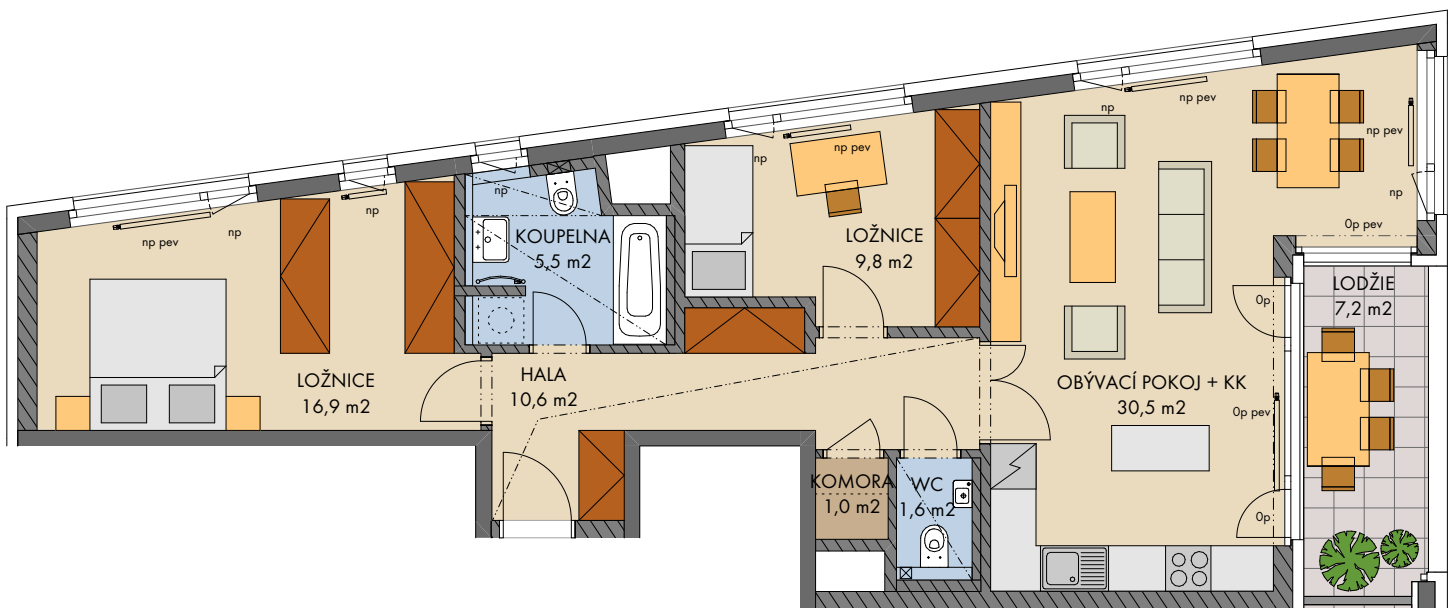

0 5m 1:100

- tepelná izolace
 - zdivo
 - železobeton
 - SDK
- Všecké vybavení nábytkem, včetně kuchyňské linky, elektrospotřebiče a bytové doplňky nejsou součástí standardního vybavení
 konstrukce nad rovinou (v bytě = snížený pohled)
 není součástí standardního vybavení
 np - nízký parapet, vp - vysoký parapet, Op - minimální parapet, nn - nízké nadpraží, pev - pevné zasklení
 před okny s označením np je umístěno zábradlí (kromě oken vedoucích na terasu či balkon)
- ☒ ☒ měření

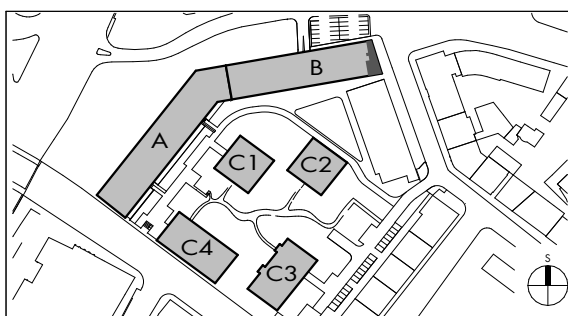

podlaží: 5.NP
 objekt: B
 orientace: S, V, J
 typ bytu: 3+kk
 plocha bytu bez příslušenství: 79,3 m²
 balkon: 0,0 m²
 lodžie: 7,2 m²
 terasa: 0,0 m²

typ bytu :

3+kk

číslo bytu :

510/B2

2019 - 11 - 19

INDEX

B

plochy jednotlivých místností jsou orientační
 podlahová plocha bytů je vypočtena dle nařízení vlády č. 366/2013 Sb.