


Rezidence U Šárky (Dům F1)

FINEP CZ a.s., Lannův palác, Havlíčkova 1, 110 00 Praha 1
Tel.: 800 500 506, info@finep.cz, www.finep.cz

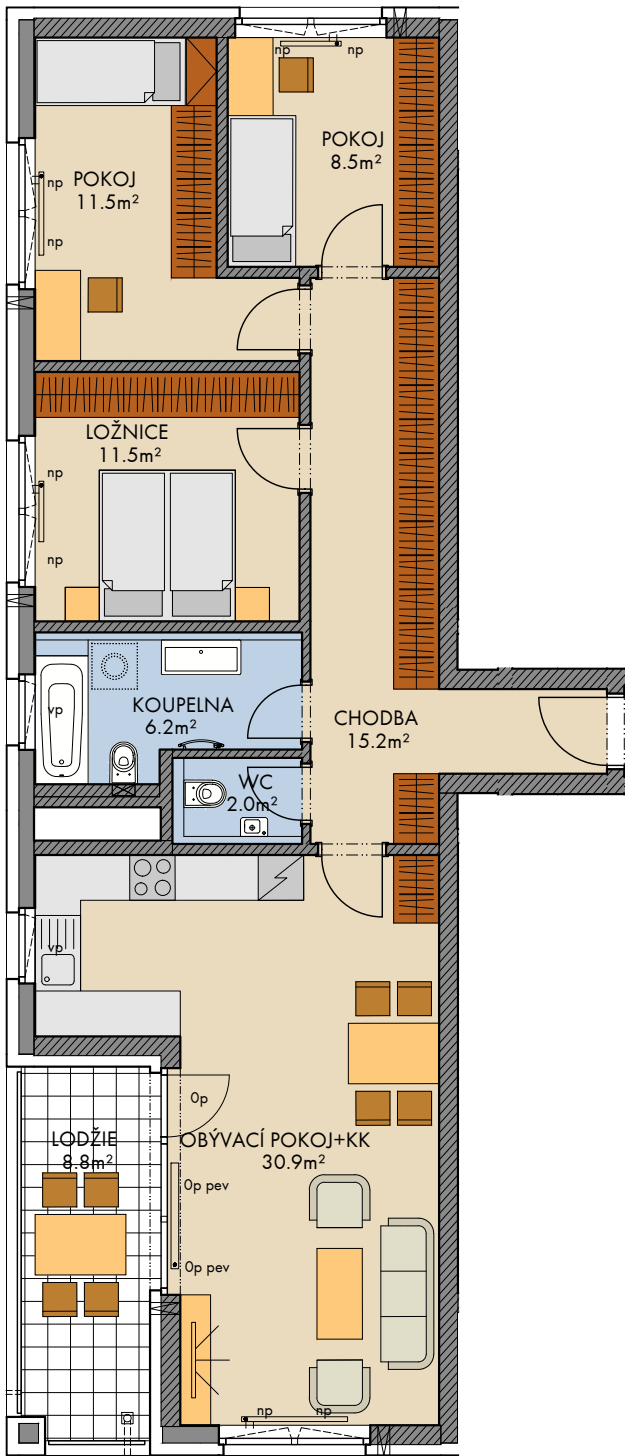

0 5m 1:100

Veškeré vybavení nábytkem, včetně kuchyňské linky, elektrospotřebiče a bytové doplňky nejsou součástí standardního vybavení.
Označení topných těles, podhledů a otevíravosti oken je pouze orientační. Ve stěnách a podhledech nejsou vyznačeny vzduchotechnické mřížky, výústky a revizní otvory.
----- konstrukce nad rovinou (v bytě = snížený pohled)
..... není součástí standardního vybavení
np - nízký parapet, vp - vysoký parapet, Op - minimální parapet, nn - nízké nadpraží, pev - pevné zasklení, pep - pevné zasklení do výše 1,15 m od podlahy
okna s označením np mají poutec zasklený bezpečnostním sklem (kromě oken vedoucích na terasu, předzahrádku či lodžii)

zdivo
železobeton
SDK

měření
průvětrník



podlaží:
objekt:
orientace:
typ bytu:
plocha bytu:
lodžie:
terasa:
předzahrádka:

plochy jednotlivých místností jsou orientační
podlahová plocha bytu je vypočtena dle nařízení vlády č. 366/2013 Sb.

3.NP
F1
JZ, SZ, SV
4+kk
89.5m²
8.8m²
-
-

typ bytu :
číslo bytu:

4+kk

306/F1