


Stodůlky - Britská čtvrť (Dům C1)

FINEP CZ a.s., Lannův palác, Havlíčkova 1, 110 00 Praha 1
Tel.: 800 500 506, info@finep.cz, www.finep.cz

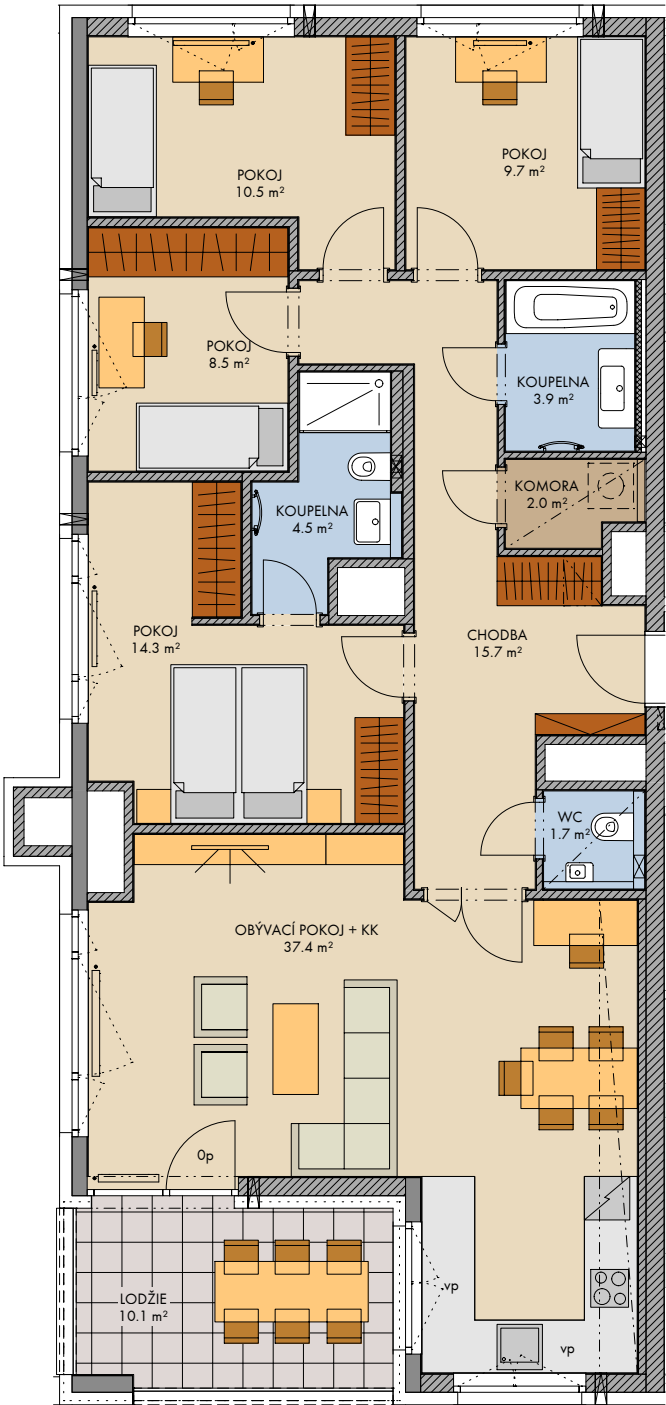

0 5m 1:100

- tepelná izolace

zdivo

železobeton

SDK

zástěna

terasa/balkón

zeleň

štěrka
- Zakreslení veškerého vybavení nábytkem, včetně kuchyňské linky, elektrospotřebičů a bytových doplňků je pouze orientační, standardní vybavení bytu je dáno smluvními podmínkami.

Označení topných těles, podhledů, dělení a otevíravost oken je pouze orientační.

- - - - - konstrukce nad rovinou (v bytě = snížený podhled)


- - - - - není součástí standardního vybavení

np - nízký parapet, vp - vysoký parapet, Op - minimální parapet, nn - nízké nadpraží, před okny s označením np je umístěno zábradlí (kromě oken vedoucích na terasu či balkon)

Ve stěnách a podhledech nejsou vyznačeny vzduchotechnické mřížky, výústky a revizní otvory.

pozn. Únosnost střešní terasy je 200kg/m². Lokální břemeno těžší než 200kg nutno posoudit individuálně.
- měření

průvětrník

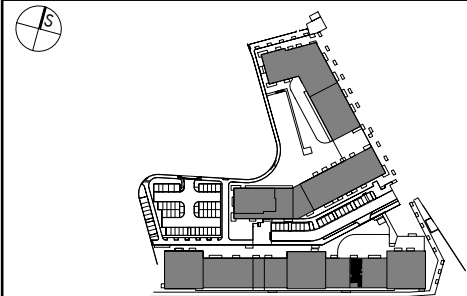

2024 - 04 - 30

INDEX

podlaží :
objekt:
orientace:
typ bytu:
plocha bytu bez příslušenství:
balkon/lodžie:
střešní terasa:
předzahrádka:

plochy jednotlivých místností jsou orientační
podlahová plocha bytu je vypočtena dle nařízení vlády č. 366/2013 Sb.

5NP
C1
S, Z, J
5+kk
116.1 m²
10.1 m²
-
-

typ bytu:
5+kk
číslo bytu:

501/C1