


Kaskády Barrandov (Dům Q2)

FINEP CZ a.s., Lannův palác, Havlíčkova 1, 110 00 Praha 1
Tel.: 800 500 506, info@finep.cz, www.finep.cz

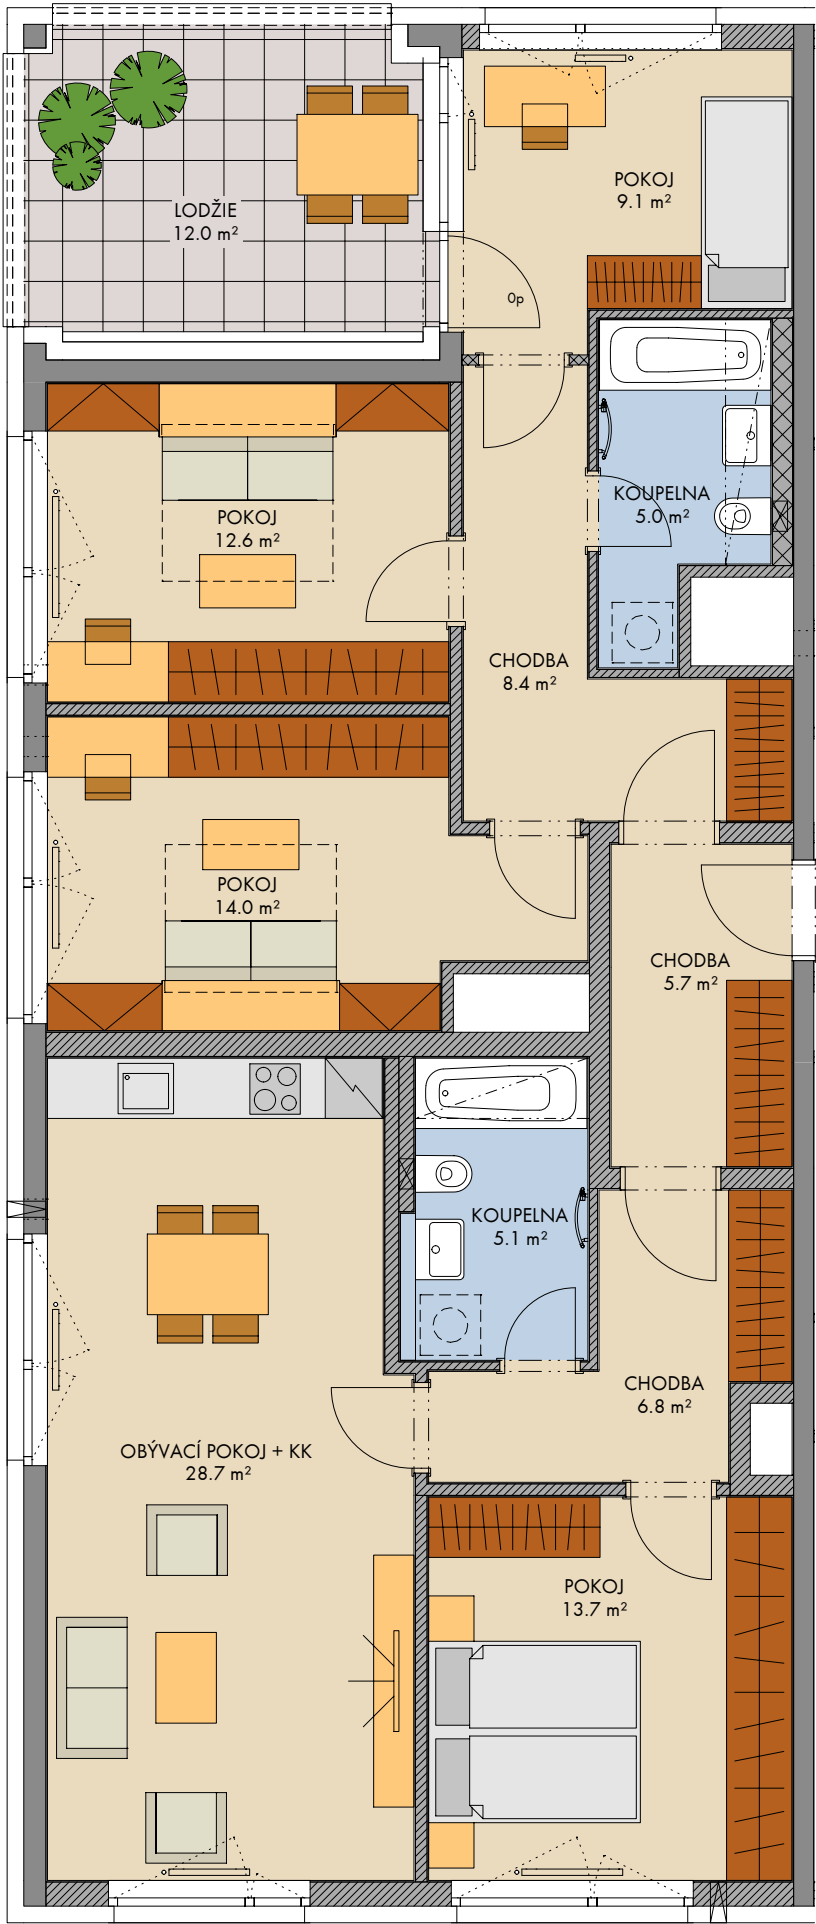


0 5m 1:75

- tepelná izolace
- zdivo
- železobeton
- SDK
- zástěna
- terasa/balkón
- zeleň

Zakreslení veškerého vybavení nábytkem, včetně kuchyňské linky, elektrospotřebů a bytových doplňků je pouze orientační, standardní vybavení bytu je dáno smluvními podmínkami.
Označení topných těles, podhledů, dělení a otevíravost oken je pouze orientační.
— — — konstrukce nad rovinou (v bytě = snížený podhled)
- - - - - není součástí standardního vybavení
np - nízký parapet, vp - vysoký parapet, Op - minimální parapet, nn - nízké nadpraží,
před okny s označením np může být umístěno zábradlí (kromě oken vedoucích na terasu či balkon)
pozn.: Únosnost střešní terasy je 200kg/m2. Lokální břemeno těžší než 200kg nutno posoudit individuálně.
Ve stěnách a podhledech nejsou vyznačeny vzduchotechnické mřížky, výústky a revizní otvory.

- měření
- průvětrník

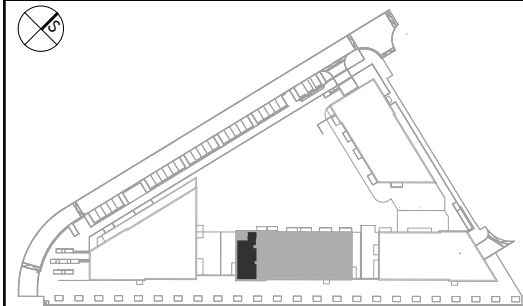

2024 - 06 - 30

INDEX

podlaží :
objekt:
orientace:
typ bytu:
plocha bytu bez příslušenství:
balkón/loďie:
střešní terasa:
předzahrádka:

2.NP
Q2
JZ
5+kk
118.1 m²
12.0 m²
-
-

typ bytu:
číslo bytu:

5+kk

201/Q2

plochy jednotlivých místností jsou orientační
podlahová plocha bytu je vypočtena dle nařízení vlády č. 366/2013 Sb.