


Stodůlky - Britská čtvrť (Dům D2)

FINEP CZ a.s., Lannův palác, Havlíčkova 1, 110 00 Praha 1

Tel.: 800 500 506, info@finep.cz, www.finep.cz

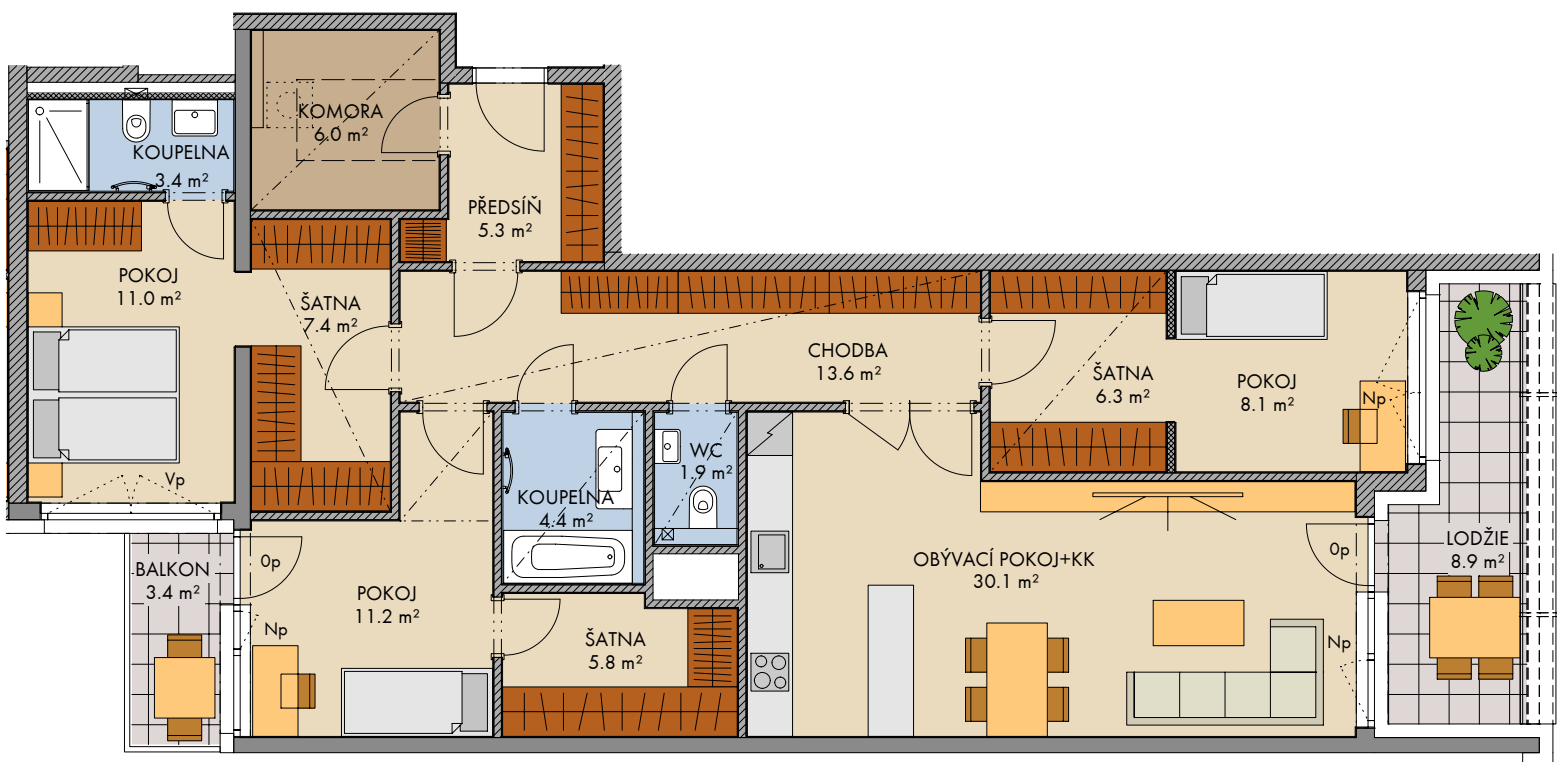


0 5m 1:100



Veškeré vybavení nábytkem, včetně kuchyňské linky, elektrospotřebiče a bytové doplňky nejsou součástí standardního vybavení a jejich návrh je pouze orientační.
Označení topných těles, podhledů, dělení a otevíravost oken je pouze orientační.
- - - - - konstrukce nad rovinou (v bytě = snížený pohled)
- - - - - není součástí standardního vybavení
np - nízký parapet, vp - vysoký parapet, Op - minimální parapet, nn - nízké nadpraží,
před okny s označením np může být umístěno zábradlí (kromě oken vedoucích na terasu či balkon)
pozn.: Únosnost střešní terasy je 200kg/m². Lokální břemeno těžší než 200kg nutno posoudit individuálně.
Ve stěnách a podhledech nejsou vyznačeny vzduchotechnické mřížky, výústky a revizní otvory.

☒ ☒ ☒ měření

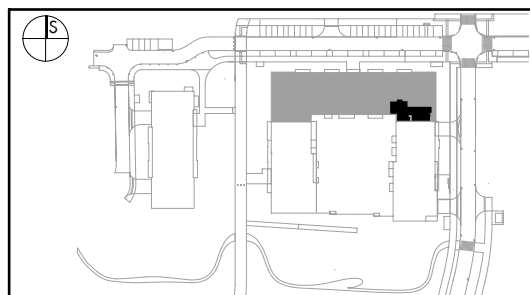

INDEX

podlaží: 4.NP
objekt: D2
orientace: JV
typ bytu: 4+kk
plocha bytu bez příslušenství: 119.5 m²
balkón/loďie: 12.3 m²
střešní terasa: -
předzahrádka: -

plochy jednotlivých místností jsou orientační
podlahová plocha bytu je vypočtena dle nařízení vlády č. 366/2013 Sb.

typ bytu:

4+kk

číslo bytu:

419/D2