



# Rezidence U Šárky (Dům F1)

FINEP CZ a.s., Lannův palác, Havlíčkova 1, 110 00 Praha 1  
Tel.: 800 500 506, info@finep.cz, www.finep.cz

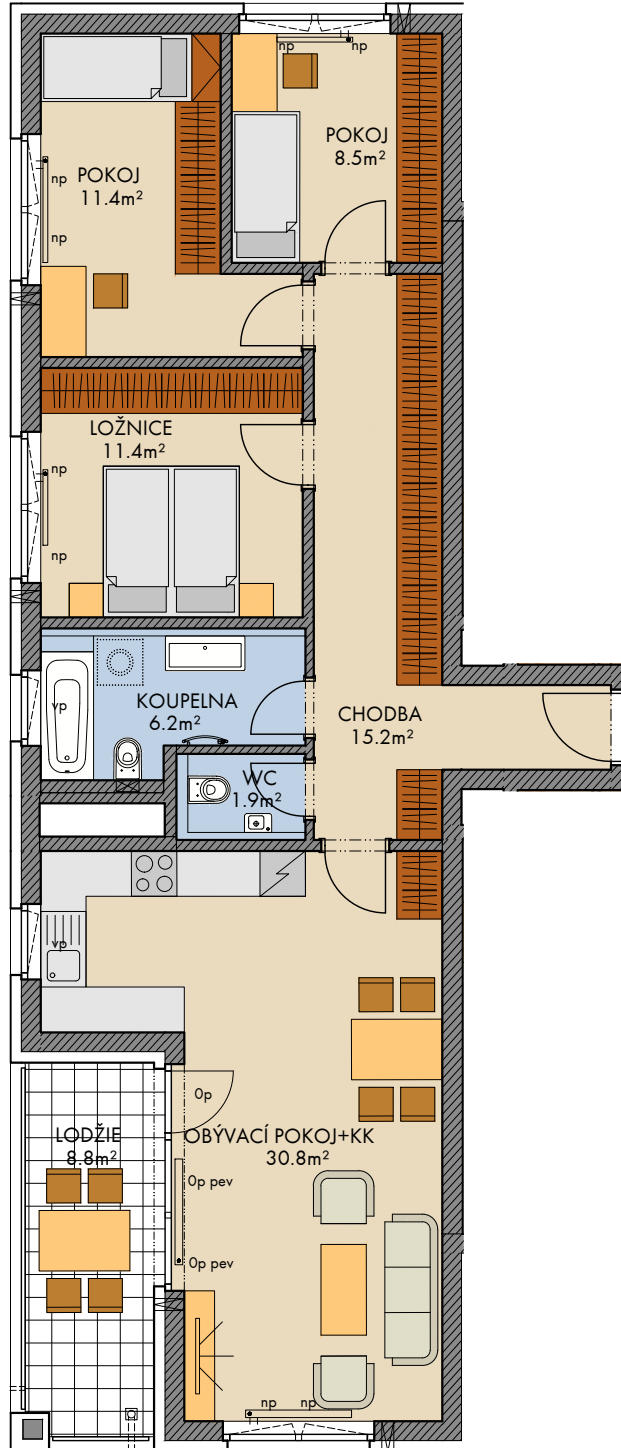

0 5m 1:100

Veškeré vybavení nábytkem, včetně kuchyňské linky, elektrospotřebiče a bytové doplňky nejsou součástí standardního vybavení.  
Označení topných těles, podhledů a otevíravosti oken je pouze orientační. Ve stěnách a podhledech nejsou vyznačeny vzduchotechnické mřížky, výústky a revizní otvory.  
- - - - - konstrukce nad rovinou (v bytě = snížený pohled)      m měření  
..... není součástí standardního vybavení      m měření  
np - nízký parapet, vp - vysoký parapet, Op - minimální parapet, nn - nízké nadpraží, pev - pevné zasklení, pep - pevné zasklení do výše 1,15 m od podlahy  
okna s označením np mají poutec zasklený bezpečnostním sklem (kromě oken vedoucích na terasu, předzahrádku či lodžii)

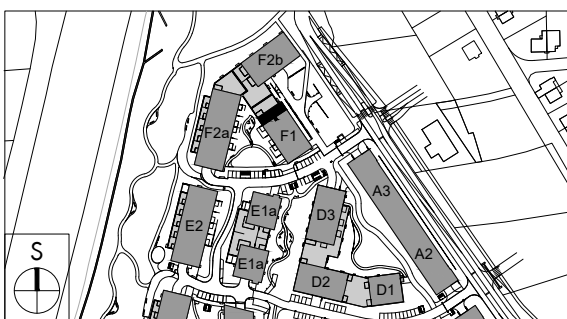

podlaží:  
objekt:  
orientace:  
typ bytu:  
plocha bytu:  
lodžie:  
terasa:  
předzahrádka:

plochy jednotlivých místností jsou orientační  
podlahová plocha bytu je vypočtena dle nařízení vlády č. 366/2013 Sb.

5.NP  
F1  
JZ, SZ, SV  
4+kk  
89.1m<sup>2</sup>  
8.8m<sup>2</sup>  
-  
-

typ bytu :  
číslo bytu:

4+kk

**504/F1**