



# Pergamenka Rezidence II (Dům A)

FINEP CZ a.s., Lannův palác, Havlíčkova 1030/1, 110 00 Praha 1  
 Tel.: 800 500 506, info@finep.cz, www.finep.cz

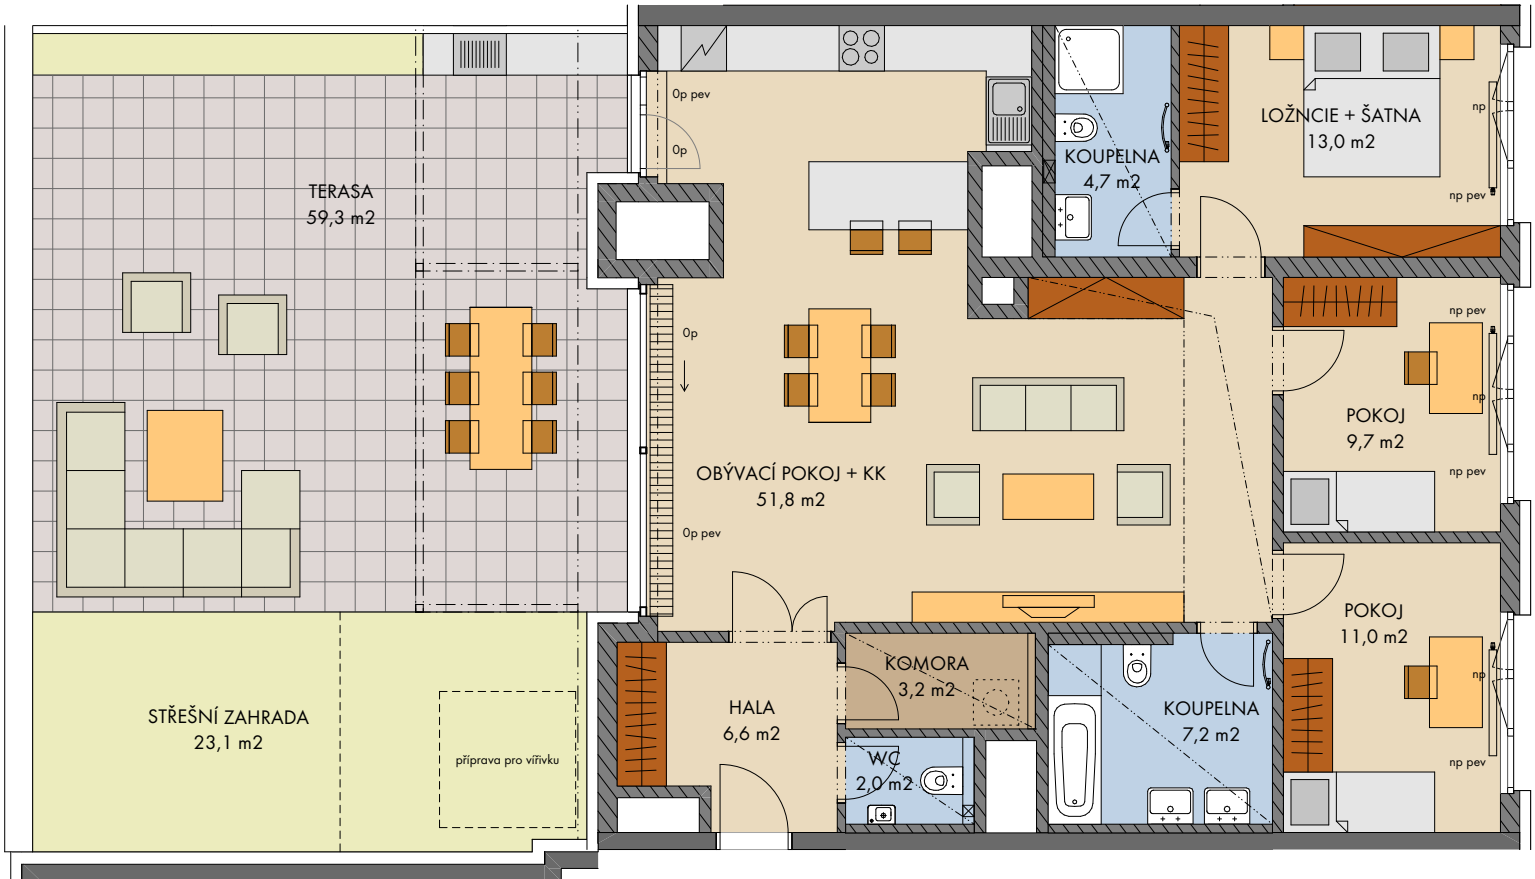

0 5m 1:100

- tepelná izolace
- zdivo
- železobeton
- SDK
- Veškeré vybavení nábytkem, včetně kuchyňské linky, elektrospotřebiče a bytové doplňky nejsou součástí standardního vybavení
- konstrukce nad rovinou (v bytě = snížený pohled)
- není součástí standardního vybavení
- np - nízký parapet, vp - vysoký parapet, Op - minimální parapet, nn - nízké nadpraží, pev - pevné zasklení
- m měření
- m pev před okny s označením np je umístěno zábradlí (kromě oken vedoucích na terasu či balkon)

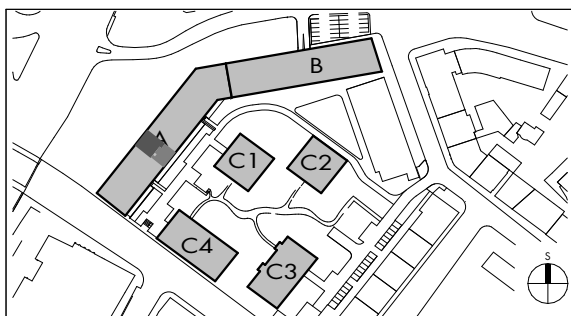

podlaží: 6.NP  
 objekt: A  
 orientace: SZ, JV  
 typ bytu: 4+kk  
 plocha bytu bez příslušenství: 117,4 m<sup>2</sup>  
 střešní zahrada: 23,1 m<sup>2</sup>  
 lodžie: 0,0 m<sup>2</sup>  
 terasa: 59,3 m<sup>2</sup>

typ bytu :  
**4+kk**

číslo bytu :  
**614/A2**