


Nový Opatov (Dům F1)

FINEP CZ a.s., Lannův palác, Havlíčkova 1, 110 00 Praha 1
Tel.: 800 500 506, info@finep.cz, www.finep.cz

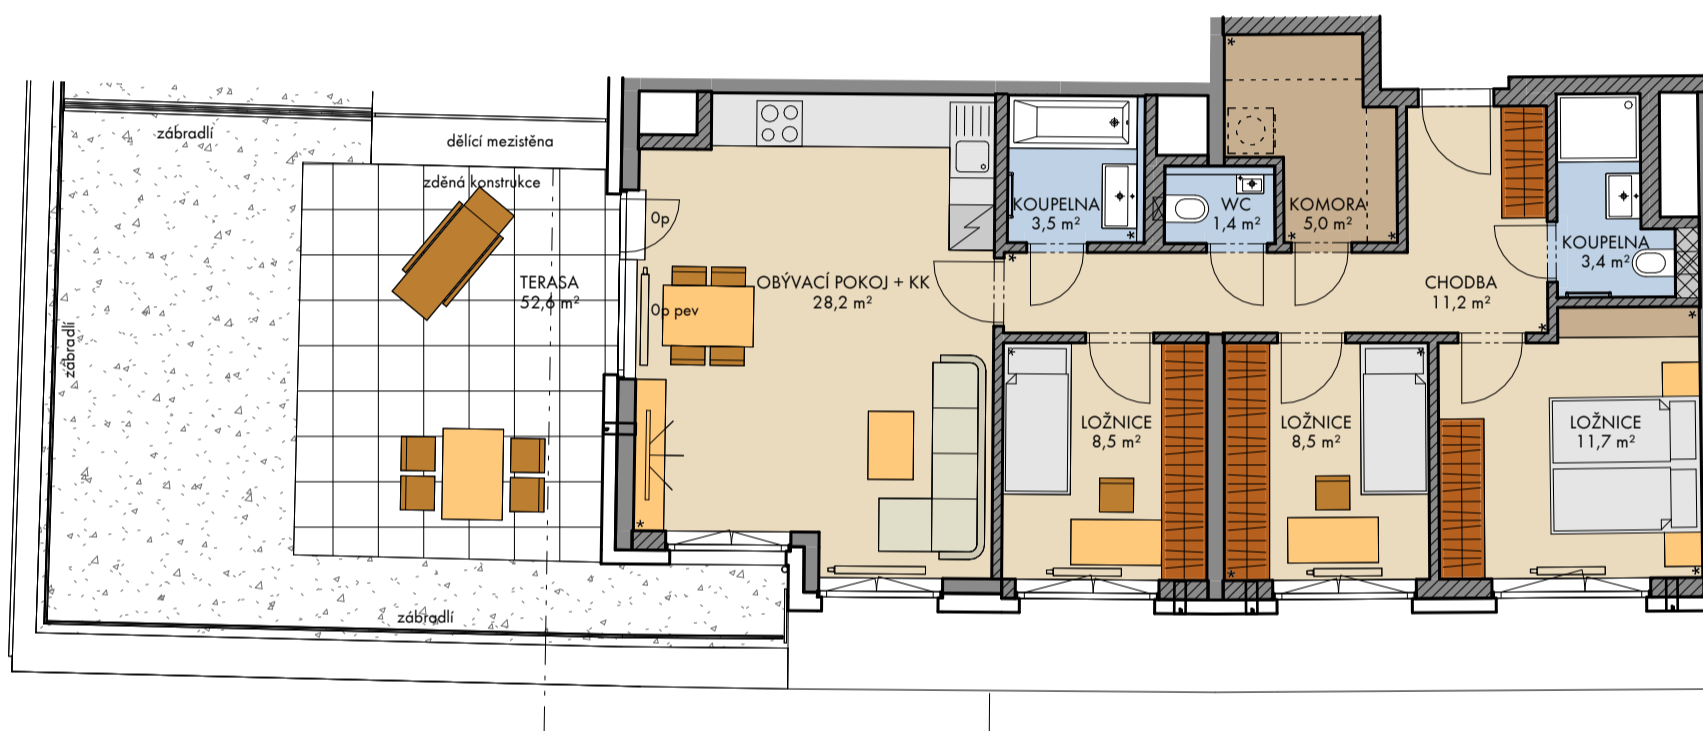


5m 1:100

pozn.: Únosnost střešní terasy je 200 kg/m². Lokální těžší břemeno než 200 kg nutno posoudit individuálně.



Veškeré vybavení nábytkem, včetně kuchyňské linky, elektrospotřebiče a bytové doplňky nejsou součástí standardního vybavení a jejich návrh je pouze orientační. Označení topných těles, podhledů, dělení a otevíravost oken je pouze orientační.
 --- konstrukce nad rovinou řezu (v bytě = snížený pohled)
 - - - - - není součástí standardního vybavení
 np - nízký parapet, vp - vysoký parapet, Op - minimální parapet, pev - pevné zasklení
 okna s označením np mají pod poutcem pevné zasklení bezpečnostním sklem
 okna s otvírkou a označením Op (netýká se dveří) mají pod poutcem pevné zasklení

☒ měření
 ☒ průvětrník
 * vzhledem k charakteru budovy nemusí být dodržena pravost úhlů v tomto místě

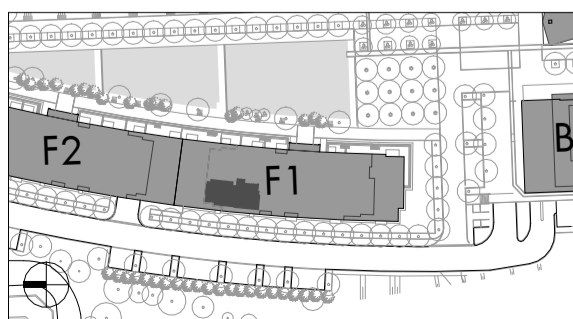

podlaží: 6.NP
 objekt: F1
 orientace: SZ
 typ bytu: 4+kk
 plocha bytu bez příslušenství: 86,5 m²
 balkon: —
 lodžie: —
 terasa/předzahrádka: 52,6 m²
 plochy jednotlivých místností jsou orientovány
 podlahová plocha bytu je vypočtena dle nařízení vlády č. 366/2013 Sb.

typ bytu: 4+kk
 číslo bytu: 605/F1