


Stodůlky - Britská čtvrť (Dům C1)

FINEP CZ a.s., Lannův palác, Havlíčkova 1, 110 00 Praha 1
Tel.: 800 500 506, info@finep.cz, www.finep.cz

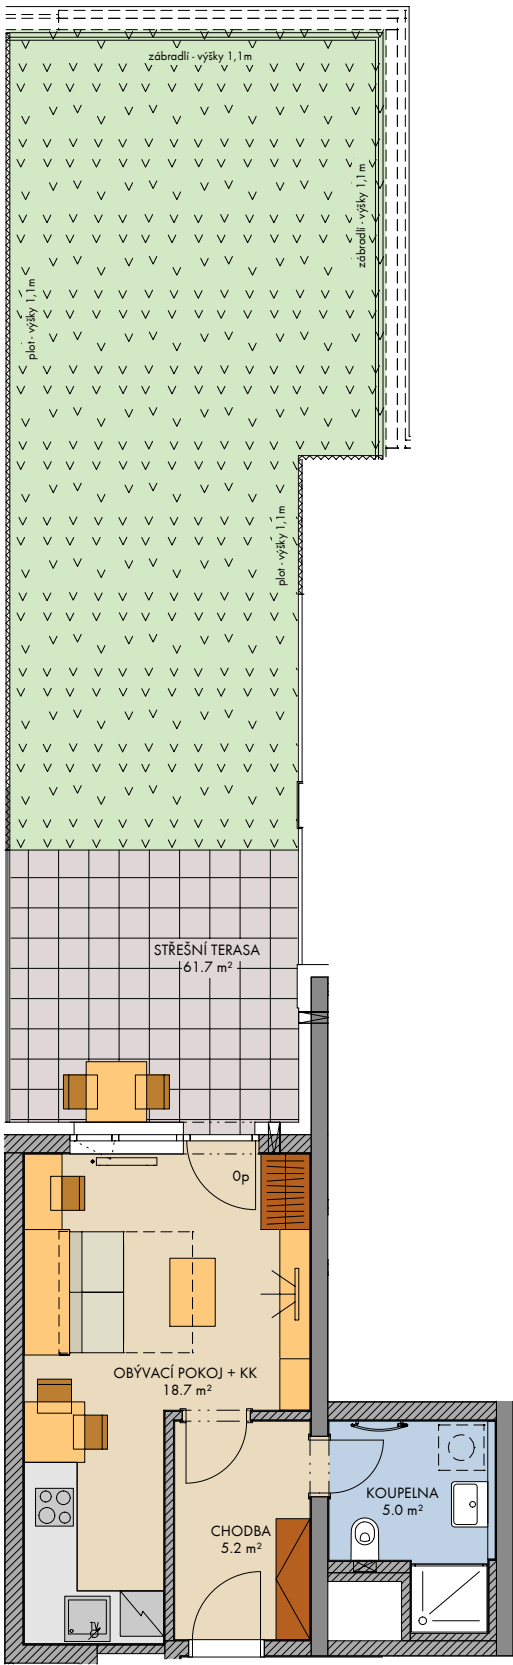


0 5m 1:100

- tepelná izolace
- zdivo
- železobeton
- SDK
- zástěna
- terasa/balkón
- zeleň
- štěrka

Zakreslení veškerého vybavení nábytkem, včetně kuchyňské linky, elektrospotřebičů a bytových doplňků je pouze orientační, standardní vybavení bytu je dáno smluvními podmínkami.
Označení topných těles, podhledů, dělení a otevíravost oken je pouze orientační.
- - - konstrukce nad rovinou (v bytě = snížený pohled)
- - - není součástí standardního vybavení
np - nízký parapet, vp - vysoký parapet, Op - minimální parapet, nn - nízké nadpraží,
před okny s označením np je umístěno zábradlí (kromě oken vedoucích na terasu či balkon)
Ve stěnách a podhledech nejsou vyznačeny vzduchotechnické mřížky, výústky a revizní otvory.
pozn. Únosnost střešní terasy je 200kg/m². Lokální břemeno těžší než 200kg nutno posoudit individuálně.

- ☒ ☒ měření
- ☒ průvětrník

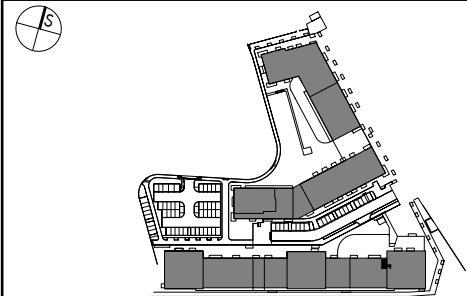

2024 - 04 - 30

INDEX

podlaží : 1.NP
objekt: C1
orientace: S
typ bytu: 1+kk
plocha bytu bez příslušenství: 30.0 m²
balkon/lodžie: -
střešní terasa: 61.7 m²
předzahrádka: -

plochy jednotlivých místností jsou orientační
podlahová plocha bytu je vypočtena dle nařízení vlády č. 366/2013 Sb.

typ bytu:
1+kk

číslo bytu:
105/C1