


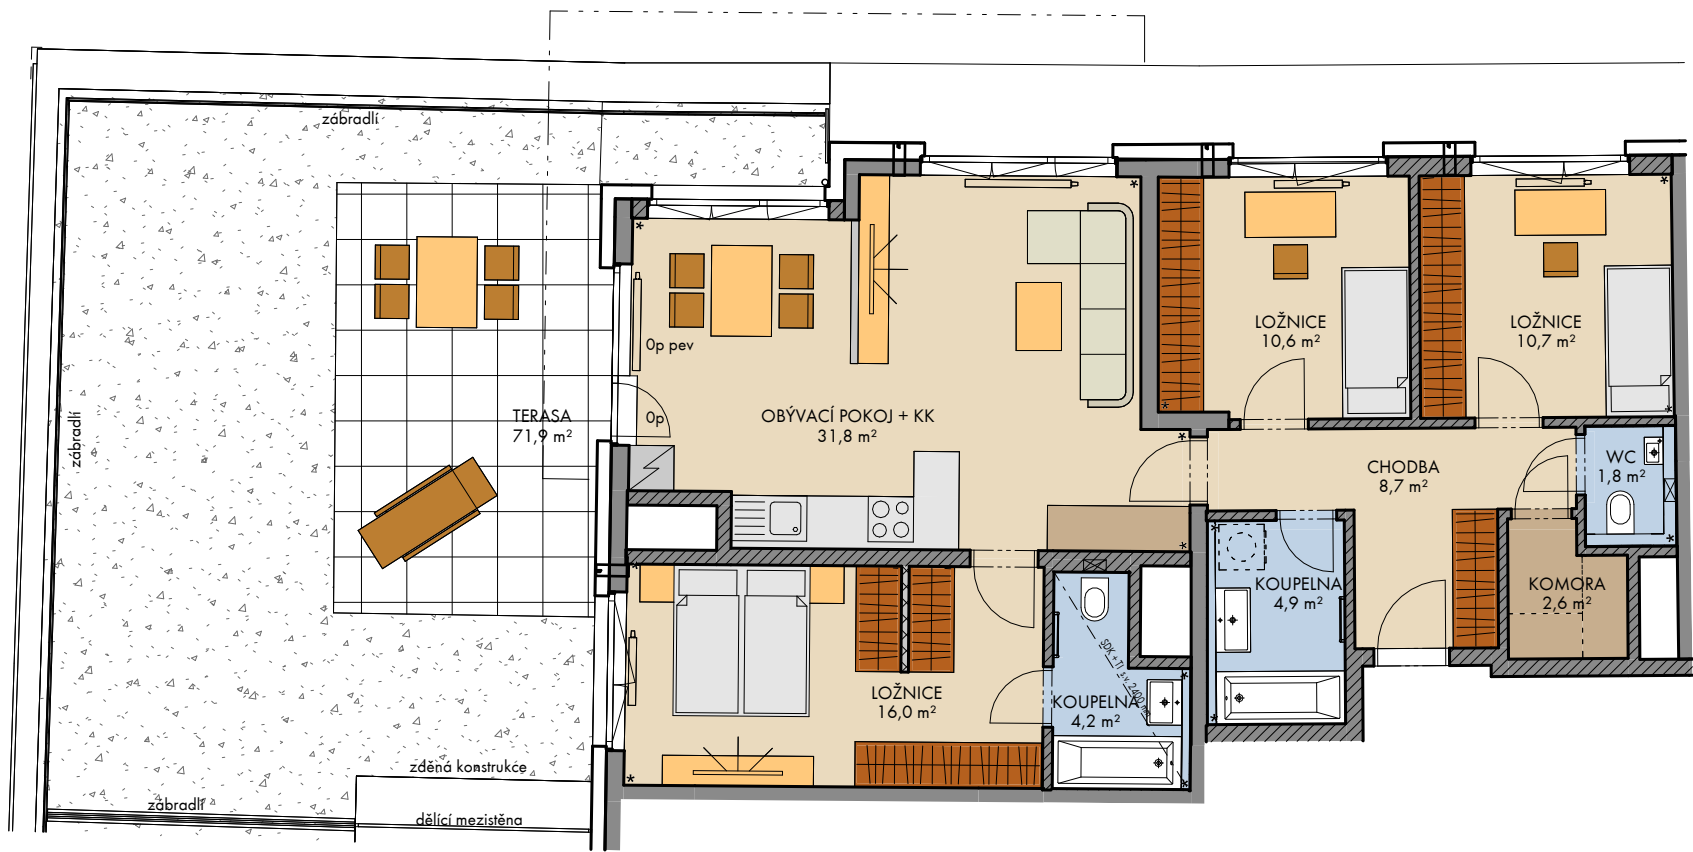


5m 1:100

- dlažba
- šterk
- zeleň na konstrukci
- zdivo
- železobeton
- SDK

Veškeré vybavení nábytkem, včetně kuchyňské linky, elektrospotřebiče a bytové doplňky nejsou součástí standardního vybavení a jejich návrh je pouze orientační. Označení topných těles, podhledů, dělení a otevíravost oken je pouze orientační.
--- konstrukce nad rovinou řezu (v bytě = snížený pohled)
----- není součástí standardního vybavení
np - nízký parapet, vp - vysoký parapet, Op - minimální parapet, pev - pevné zasklení
okna s označením np mají pod poutcem pevné zasklení bezpečnostním sklem
okna s otvírkou a označením Op (netýká se dveří) mají pod poutcem pevné zasklení

- měření
- průvětrník
- vzhledem k charakteru budovy nemusí být dodržena pravost úhlů v tomto místě

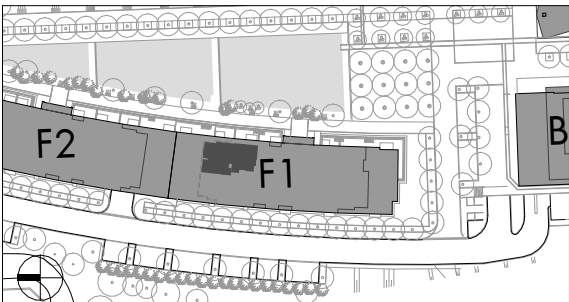

podlaží:
objekt:
orientace:
typ bytu:
plocha bytu bez příslušenství:
balkon:
lodžie:
terasa/předzahrádka:
plochy jednotlivých místností jsou orientační
podlahová plocha bytu je vypočtena dle nařízení vlády č. 366/2013 Sb.

6.NP
F1
SV
4+kk
98,6 m²
—
—
71,9 m²

typ bytu:
4+kk
číslo bytu:
606/F1