



# Prosek – Nad Krocínkou (Dům B1)

FINEP CZ a.s., Lannův palác, Havlíčkova 1030/1, 110 00 Praha 1  
 Tel.: 800 500 506, info@finep.cz, www.finep.cz

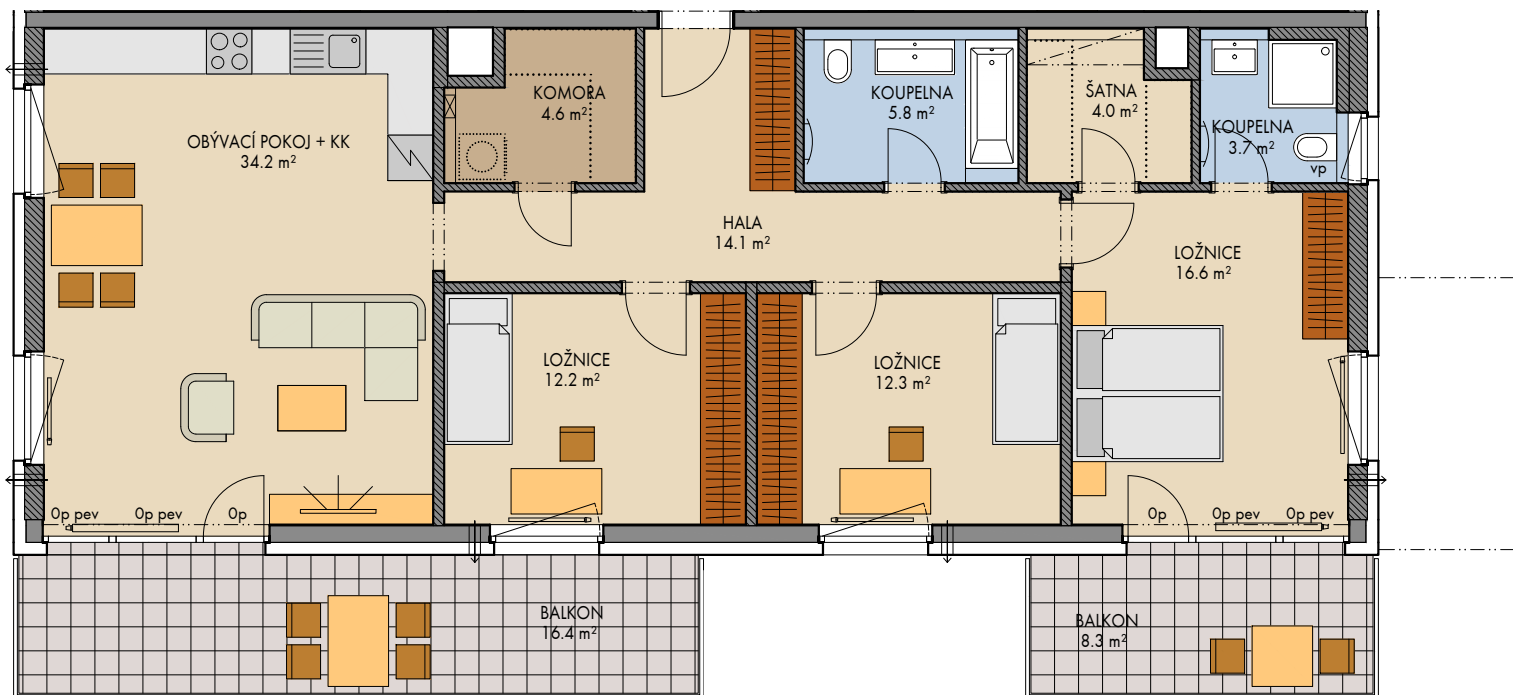

0 5m 1:100

- tepelná izolace
  - zdivo
  - železobeton
  - dlažba
- Všecké vybavení nábytkem, včetně kuchyňské linky, elektrospotřebiče a bytové doplňky nejsou součástí standardního vybavení  
 Označení topných těles, podhledů, dělení a otevíravost oken je pouze orientační.  
 — — — konstrukce nad rovinou (v bytě = snížený pohled)    měření    průvětrník  
 ..... není součástí standardního vybavení  
 vp - vysoký parapet, Op - minimální parapet, pev - pevné zasklení

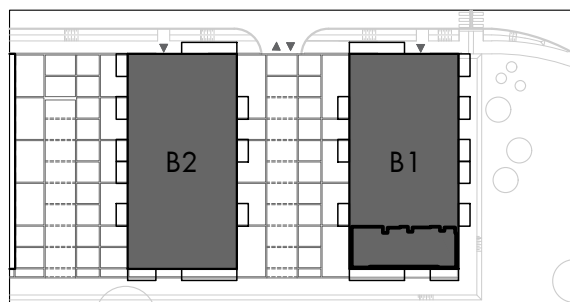

podlaží: 2.NP  
 objekt: B1  
 orientace: Z, J, V  
 typ bytu: 4+kk  
 plocha bytu bez příslušenství: 112,5 m<sup>2</sup>  
 balkon: 24,7 m<sup>2</sup>  
 terasa: 0,0 m<sup>2</sup>

typ bytu: **4+kk**

číslo bytu: **209/B1**