


Rezidence U Šárky (Dům E2)

FINEP CZ a.s., Lannův palác, Havlíčkova 1, 110 00 Praha 1
Tel.: 800 500 506, info@finep.cz, www.finep.cz

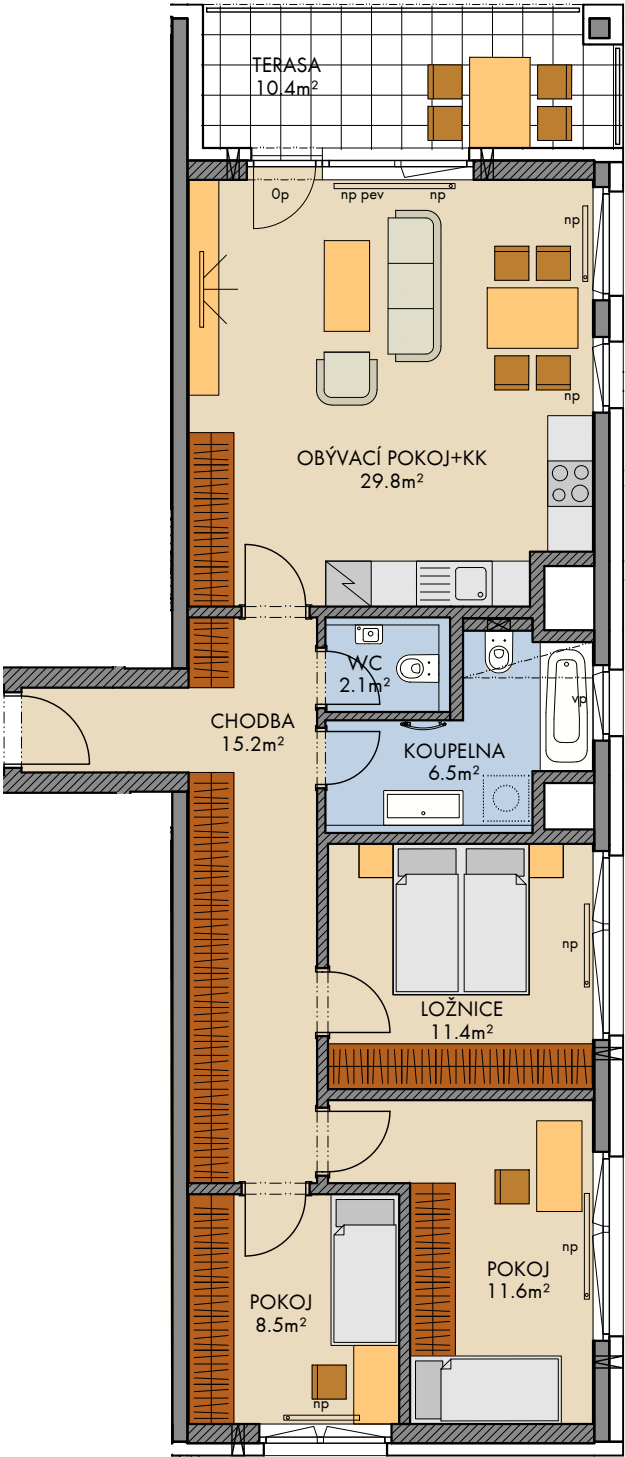


0 5m 1:100

- dlažba
- zdivo
- železobeton
- SDK

Veškeré vybavení nábytkem, včetně kuchyňské linky, elektrospotřebiče a bytové doplňky nejsou součástí standardního vybavení a jejich návrh je pouze orientační.
Označení topných těles, podhled, dělení a otevíravost oken je pouze orientační.
----- konstrukce nad rovinou (v bytě = snížený pohled)
..... není součástí standardního vybavení
np - nízký parapet, vp - vysoký parapet, Op - minimální parapet, nn - nízké nadpraží, pev - pevné zasklení, pep - pevné zasklení do výše 1,15 m od podlahy
okna s označením np mají poutec zasklený bezpečnostním sklem (kromě oken vedoucích na terasu, předzahrádku či lodžii)

- měření
- průvětrník

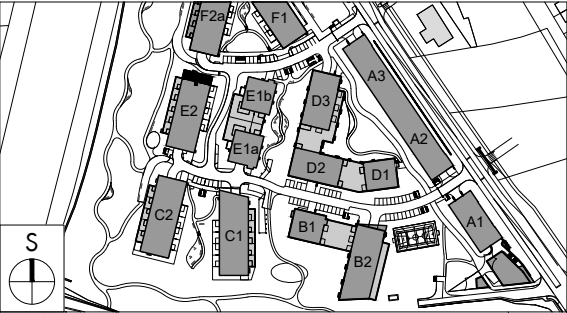

2022 - 12 - 15

1

podlaží:

objekt:

orientace:

typ bytu:

plocha bytu:

lodžie:

terasa:

předzahrádka:

plochy jednotlivých místností jsou orientační
podlahová plocha bytu je vypočtena dle nařízení vlády č. 366/2013 Sb.

1.np

E2

Z,S,V

4+kk

88.9m²

0.0m²

10.4m²

0.0m²

typ bytu :

4+kk

číslo bytu:

106/E2