



Pergamenka Rezidence II (Dům A)

FINEP CZ a.s., Lannův palác, Havlíčkova 1030/1, 110 00 Praha 1
 Tel.: 800 500 506, info@finep.cz, www.finep.cz

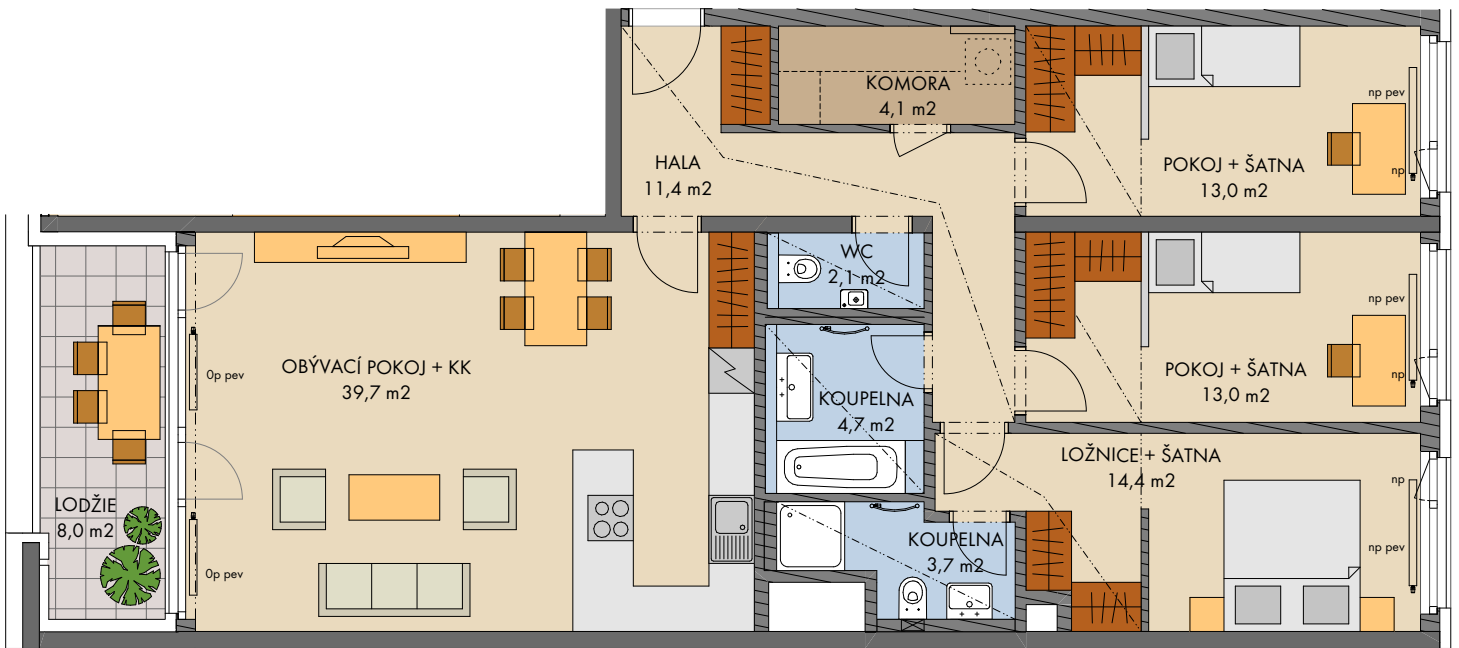

0 5m 1:100

tepelná izolace
 zdivo
 železobeton
 SDK
 Veškeré vybavení nábytkem, včetně kuchyňské linky, elektrospotřebiče a bytové doplňky nejsou součástí standardního vybavení
 --- konstrukce nad rovinou (v bytě = snížený pohled)
 není součástí standardního vybavení
 np - nízký parapet, vp - vysoký parapet, Op - minimální parapet, nn - nízké nadpraží, pev - pevné zasklení
 před okny s označením np je umístěno zábradlí (kromě oken vedoucích na terasu či balkon)

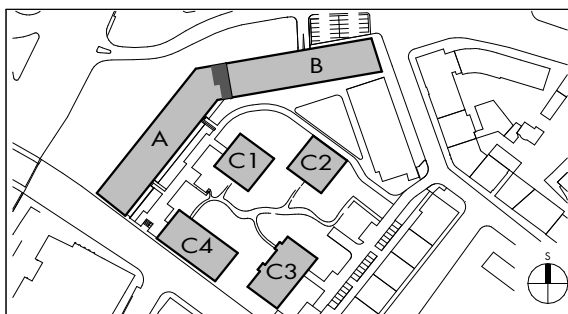

podlaží: 4.NP
 objekt: A
 orientace: S, J
 typ bytu: 4+kk
 plocha bytu bez příslušenství: 113,0 m²
 balkon: 0,0 m²
 lodžie: 8,0 m²
 terasa: 0,0 m²

typ bytu :

4+kk

číslo bytu :

414/A2

2020 - 02 - 24

INDEX

B

plochy jednotlivých místností jsou orientační
 podlahová plocha bytů je vypočtena dle nařízení vlády č. 366/2013 Sb.