


Stodůlky - Britská čtvrť (Dům C2)

FINEP CZ a.s., Lannův palác, Havlíčkova 1, 110 00 Praha 1

Tel.: 800 500 506, info@finep.cz, www.finep.cz

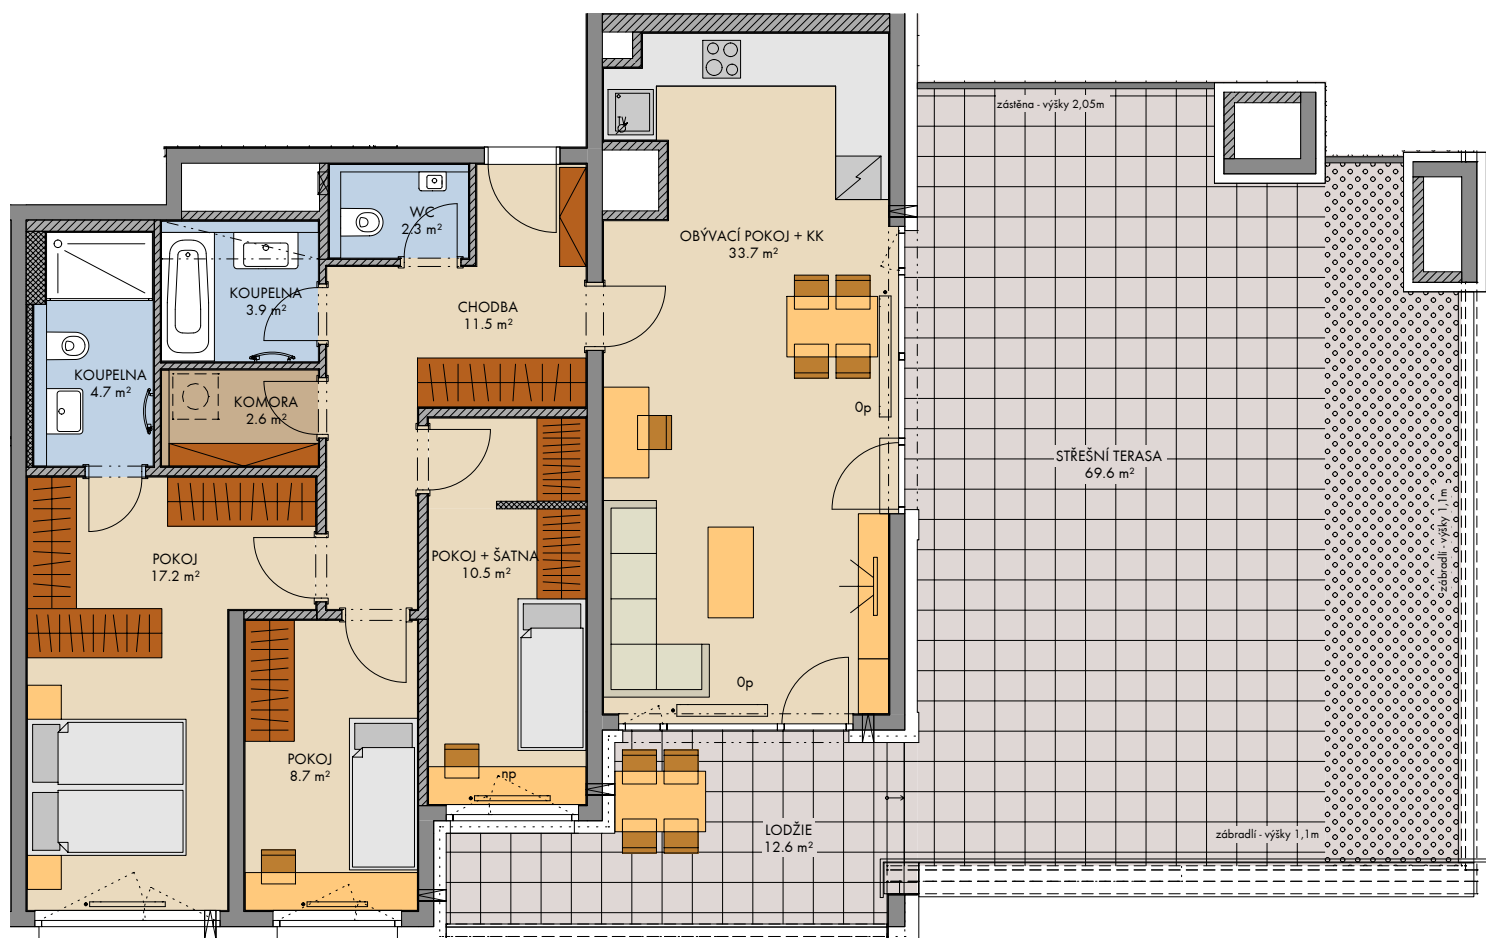


0 5m 1:100



Zakreslení veškerého vybavení nábytkem, včetně kuchyňské linky, elektrospotřebičů a bytových doplňků je pouze orientační, standardní vybavení bytu je dáno smluvními podmínkami.
Označení topných těles, podhledů, dělení a otevíratosti oken je pouze orientační.
- - - - - konstrukce nad rovinou (v bytě = snížený pohled)
- - - - - není součástí standardního vybavení
np - nízký parapet, vp - vysoký parapet, Op - minimální parapet, nn - nízké nadpraží,
před okny s označením np je umístěno zábradlí (kromě oken vedoucích na terasu či balkon)
Ve stěnách a podhledech nejsou vyznačeny vzduchotechnické mřížky, výšfky a revizní otvory.
pozn. Únosnost střešní terasy je 200kg/m². Lokální břemeno těžší než 200kg nutno posoudit individuálně.

☒ ☑ měření
☒ průvětrník

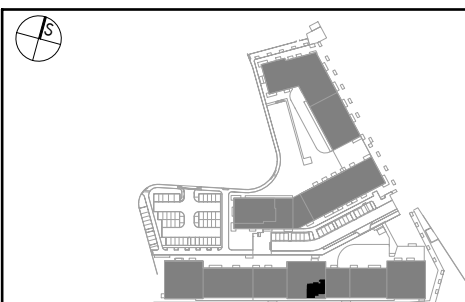

2024 - 04 - 30

INDEX

podlaží : 4NP
objekt: C2
orientace: J, V
typ bytu: 4+kk
plocha bytu bez příslušenství: 101.3 m²
balkon/lodžie: 12.6 m²
střešní terasa: 69.6 m²
předzahrádka:

4NP

C2

J, V

4+kk

101.3 m²

12.6 m²

69.6 m²

typ bytu:

4+kk

číslo bytu:

406/C2

plochy jednotlivých místností jsou orientační
podlahová plocha bytu je vypočtena dle nařízení vlády č. 366/2013 Sb.