


Rezidence U Šárky (Dům D2)

FINEP CZ a.s., Lannův palác, Havlíčkova 1, 110 00 Praha 1
 Tel.: 800 500 506, info@finep.cz, www.finep.cz

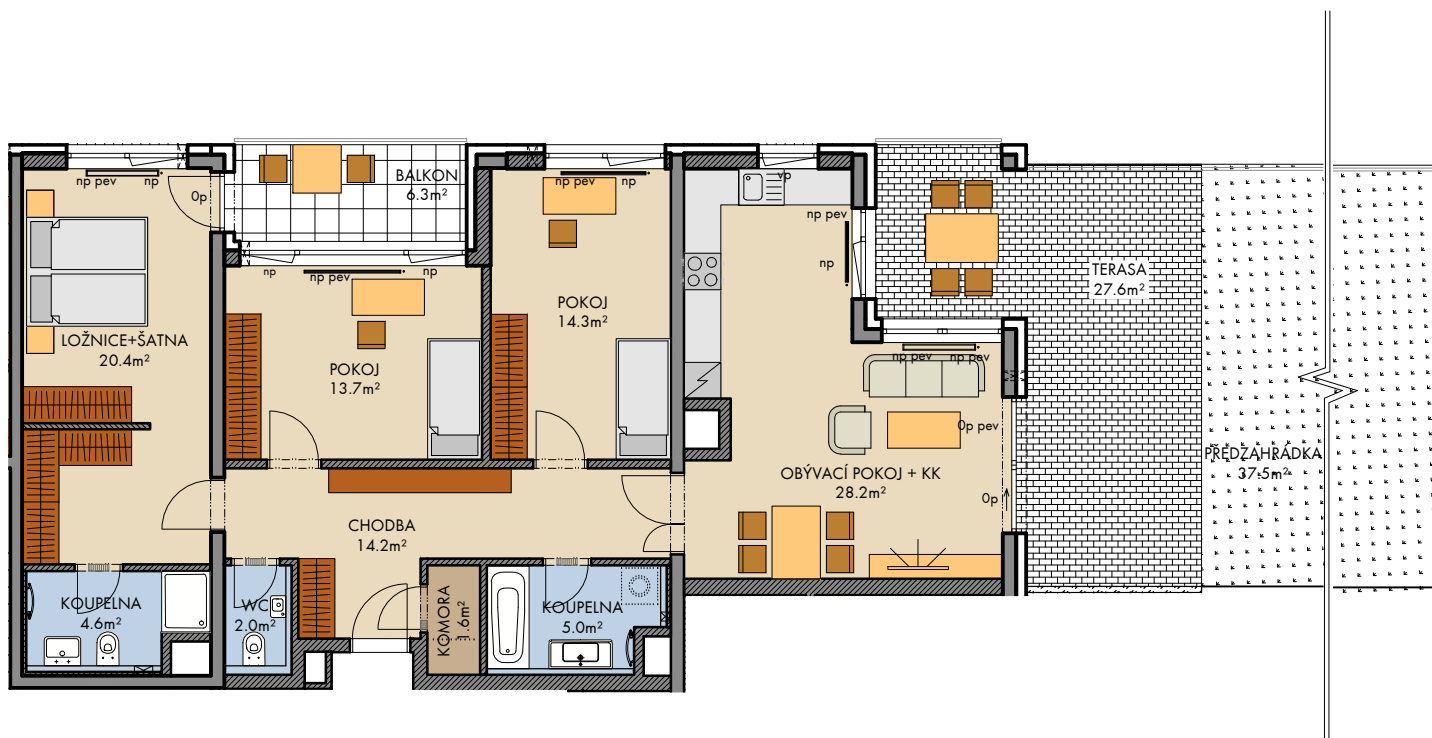

0 5m 1:125

Všecké vybavení nábytkem, včetně kuchyňské linky, elektrospotřebiče a bytové doplňky nejsou součástí standardního vybavení.

----- konstrukce nad rovinou (v bytě = snížený pohled)


..... není součástí standardního vybavení

np - nízký parapet, vp - vysoký parapet, Op - minimální parapet, nn - nízké nadpraží, pev - pevné zasklení

okna s označením np mají pouzec zasklený bezpečnostním sklem

☒ ☒ měření
 ☒ ☒ průvětrník

zdivo
 železobeton

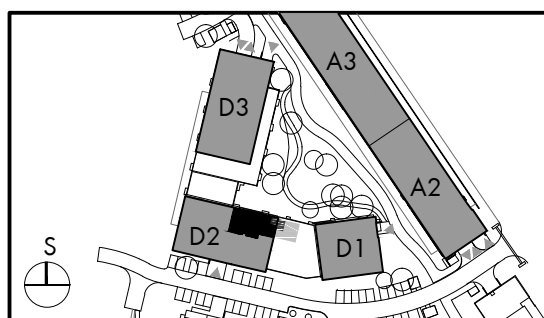

podlaží : 1.NP
 objekt: D2
 orientace: SV
 typ bytu: 4+KK
 plocha bytu: 109.8 m²
 předzahrádka: 37.5 m²
 balkon: 6.3 m²
 terasa: 27.6 m²

typ bytu :
4+KK

číslo bytu:

110/D2

2021-02-17

B

plochy jednotlivých místností jsou orientační
 podlahová plocha bytu je vypočtena dle nařízení vlády č. 366/2013 Sb.