


Kaskády Barrandov (Dům S)

FINEP CZ a.s., Lannův palác, Havlíčkova 1, 110 00 Praha 1
Tel.: 800 500 506, info@finep.cz, www.finep.cz

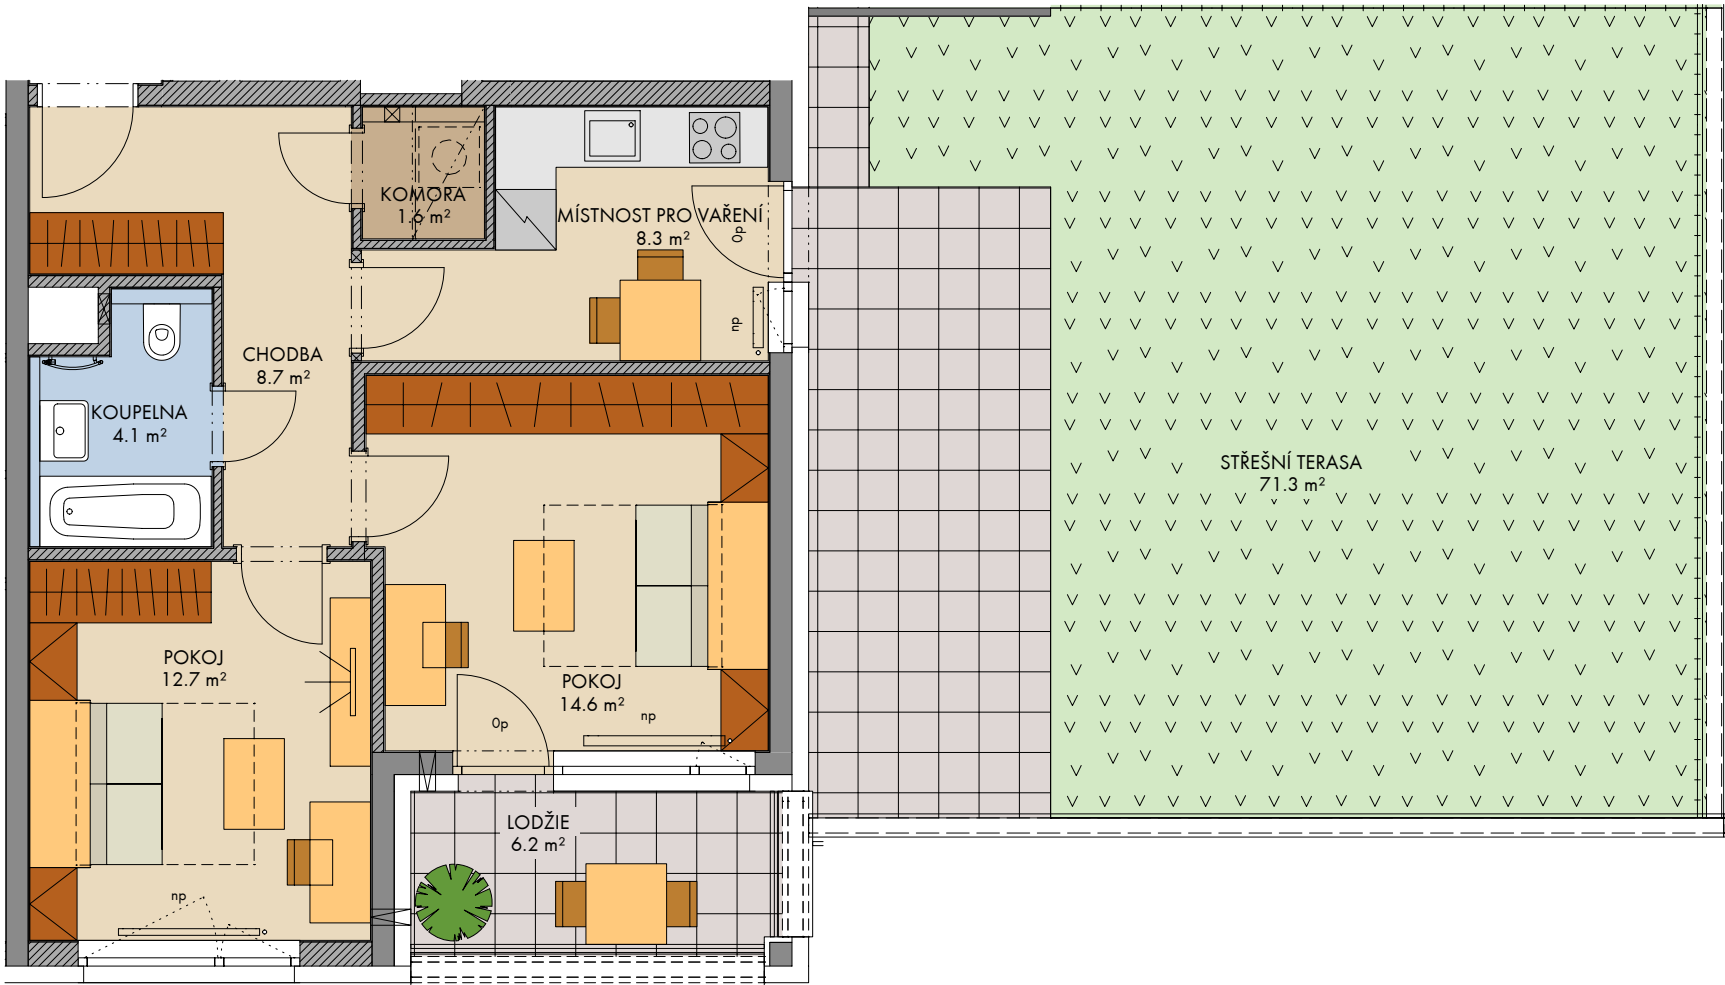

0 5m 1:75

- tepelná izolace
- zdivo
- železobeton
- SDK
- zástěna
- terasa/balkón
- zeleň

Všecké vybavení nábytkem, včetně kuchyňské linky, elektrospotřebiče a bytové doplňky nejsou součástí standardního vybavení a jejich návrh je pouze orientační.
Označení topných těles, podhledů, dělení a otevíravost oken je pouze orientační.
--- konstrukce nad rovinou (v bytě = snížený pohled)
--- není součástí standardního vybavení
np - nízký parapet, vp - vysoký parapet, Op - minimální parapet, nn - nízké nadpraží,
před okny s označením np může být umístěno zábradlí (kromě oken vedoucích na terasu či balkon)
pozn.: Únosnost střešní terasy je 200kg/m2. Lokální břemeno těžší než 200kg nutno posoudit individuálně.
Ve stěnách a podhledech nejsou vyznačeny vzduchotechnické mřížky, výústky a revizní otvory.

- měření
- průvětrník



2024 - 06 - 30

INDEX

podlaží :	1.NP
objekt:	S
orientace:	V
typ bytu:	2+1
plocha bytu bez příslušenství:	52.8 m ²
balkón/loďie:	6.2 m ²
střešní terasa:	71.3 m ²
předzahrádka:	-
plochy jednotlivých místností jsou orientační podlahová plocha bytu je vypočtena dle nařízení vlády č. 366/2013 Sb.	

typ bytu:	2+1
číslo bytu:	107/S