


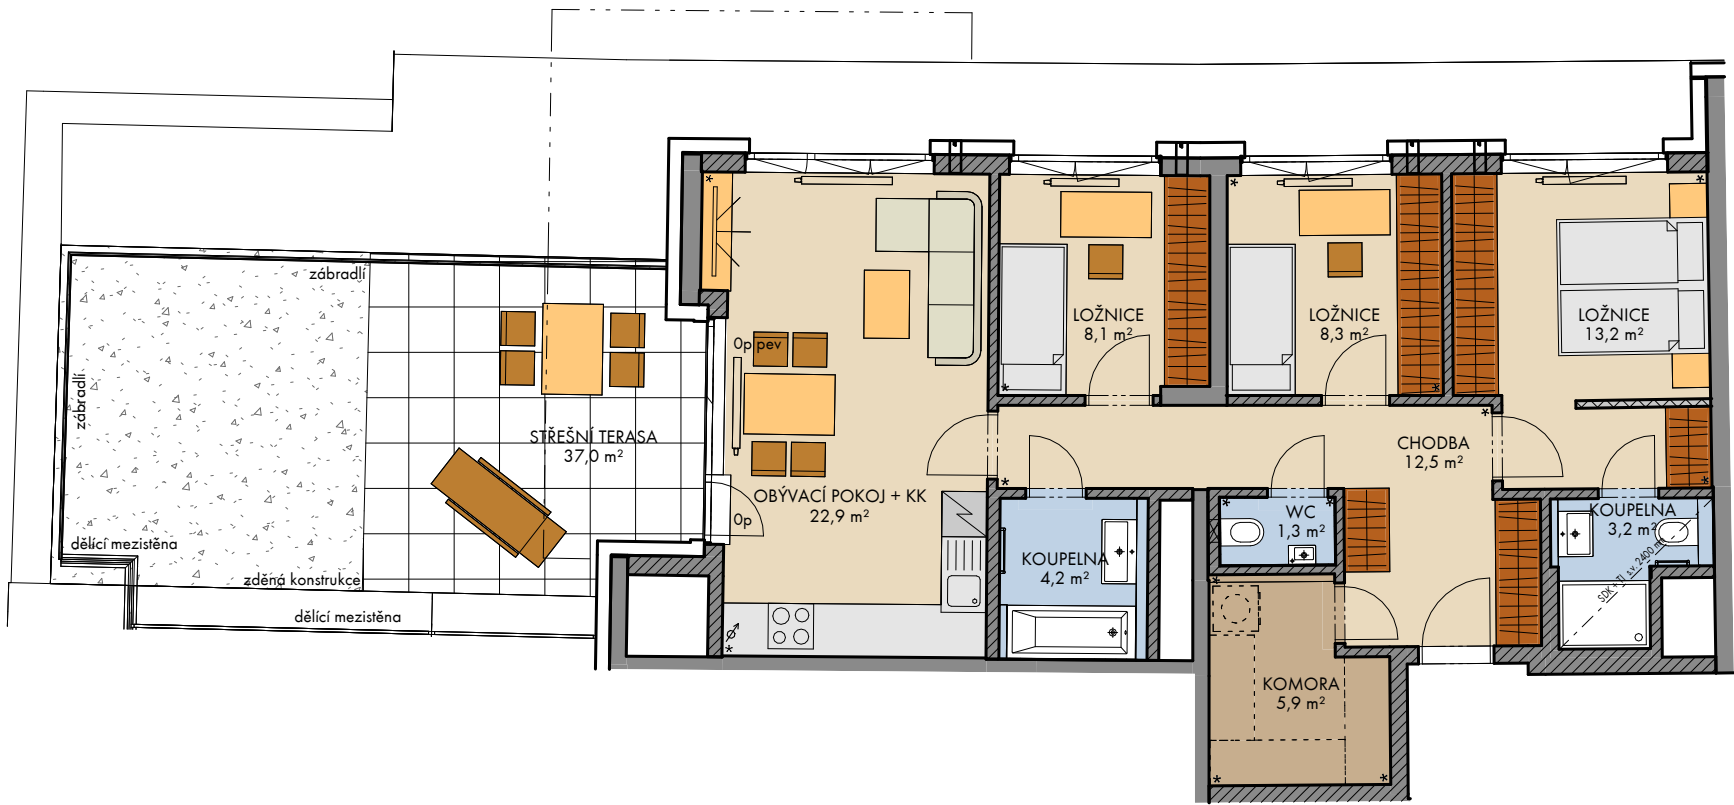

5m

1:100

dlažba

šterk

zelen na konstrukci

zdivo

železobeton

SDK

Veškeré vybavení nábytkem, včetně kuchyňské linky, elektrospotřebiče a bytové doplňky nejsou součástí standardního vybavení a jejich návrh je pouze orientační. Označení topných těles, podhledů, dělení a otevíravost oken je pouze orientační.

— — — — —

konstrukce nad rovinou řezu (v bytě = snížený pohled)

není součástí standardního vybavení

np - nízký parapet, vp - vysoký parapet, Op - minimální parapet, pev - pevné zasklení

okna s označením np mají pod poutcem pevné zasklení bezpečnostním sklem

okna s otvirkou a označením Op (netýká se dveří) mají pod poutcem pevné zasklení

měření

průvětrník

*

vzhledem k charakteru budovy nemusí být dodržena pravost úhlů v tomto místě

podlaží:

objekt:

orientace:

typ bytu:

plocha bytu bez příslušenství:

balkon:

lodžie:

terasa/předzahrádka:

plochy jednotlivých místností jsou orientační

podlahová plocha bytu je vypočtena dle nařízení vlády č. 366/2013 Sb.

6.NP

F2

SV

4+kk

84,6 m²

—

—

37,0 m²

typ bytu:

4+kk

číslo bytu:

607/F2

2025 - 1

INDEX

1