


Štěrboholy - Malý háj (Dům G6)

FINEP CZ a.s., Lannův palác, Havlíčkova 1, 110 00 Praha 1
Tel.: 800 500 506, info@finep.cz, www.finep.cz

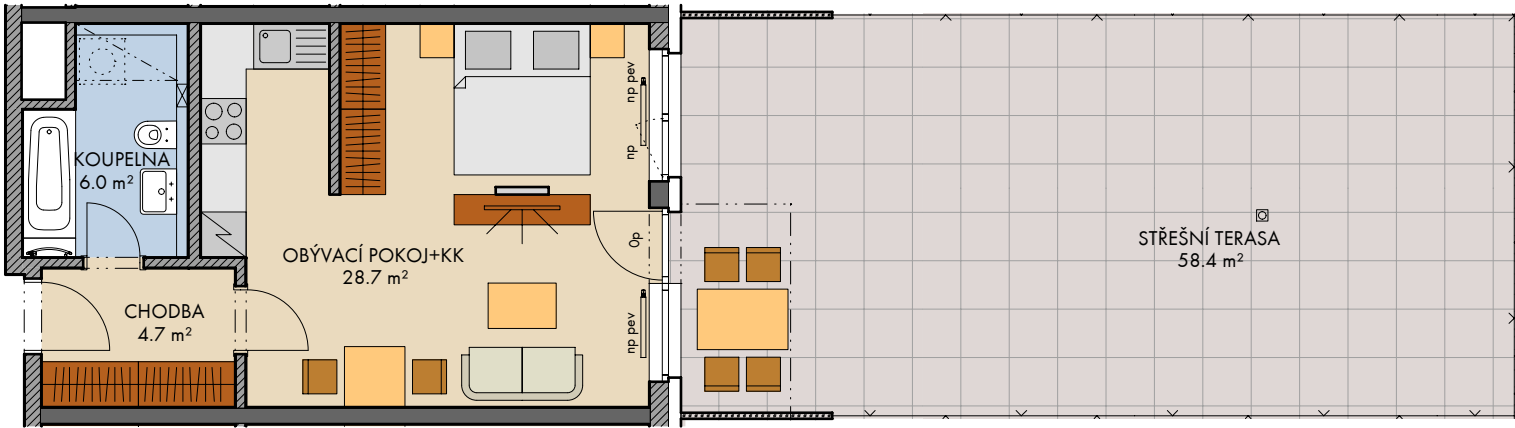

0 5m 1:100

pozn.: Únosnost střešní terasy je 500kg/m². Lokální břemeno těžší než 500kg nutno posoudit individuálně.

tepelná izolace	dřevoplast
zdivo	dlažba
železobeton	extenzivní zeleň
SDK	kačírek

Veškeré vybavení nábytkem, včetně kuchyňské linky, elektrospotřebiče a bytové doplňky nejsou součástí standardního vybavení a jejich návrh je pouze orientační. Označení topných těles, podhledů, dělení a otevíravost oken je pouze orientační.
..... není součástí standardního vybavení měření
----- konstrukce nad rovinou (v bytě = snížený pohled)
np - nízký parapet, vp - vysoký parapet, Op - minimální parapet, nn - nízké nadpraží, pev - pevné zasklení
Ve stěnách a podhledech nejsou vyznačeny vzduchotechnické mřížky, výústky a revizní otvory.



podlaží : 1.NP
objekt: G6
orientace: V
typ bytu: 1+kk
plocha bytu bez příslušenství: 40,9 m²
balkon: -
lodžie: -
střešní terasa: 58,4 m²
předzahrádka: -

typ bytu :

1+kk

číslo bytu:

103/G6

2024 - 04 - 08

INDEX

1

plochy jednotlivých místností jsou orientační
podlahová plocha bytu je vypočtena dle nařízení vlády č. 366/2013 Sb.