


# Stodůlky - Britská čtvrť (Dům C3)

FINEP CZ a.s., Lannův palác, Havlíčkova 1, 110 00 Praha 1  
Tel.: 800 500 506, info@finep.cz, www.finep.cz

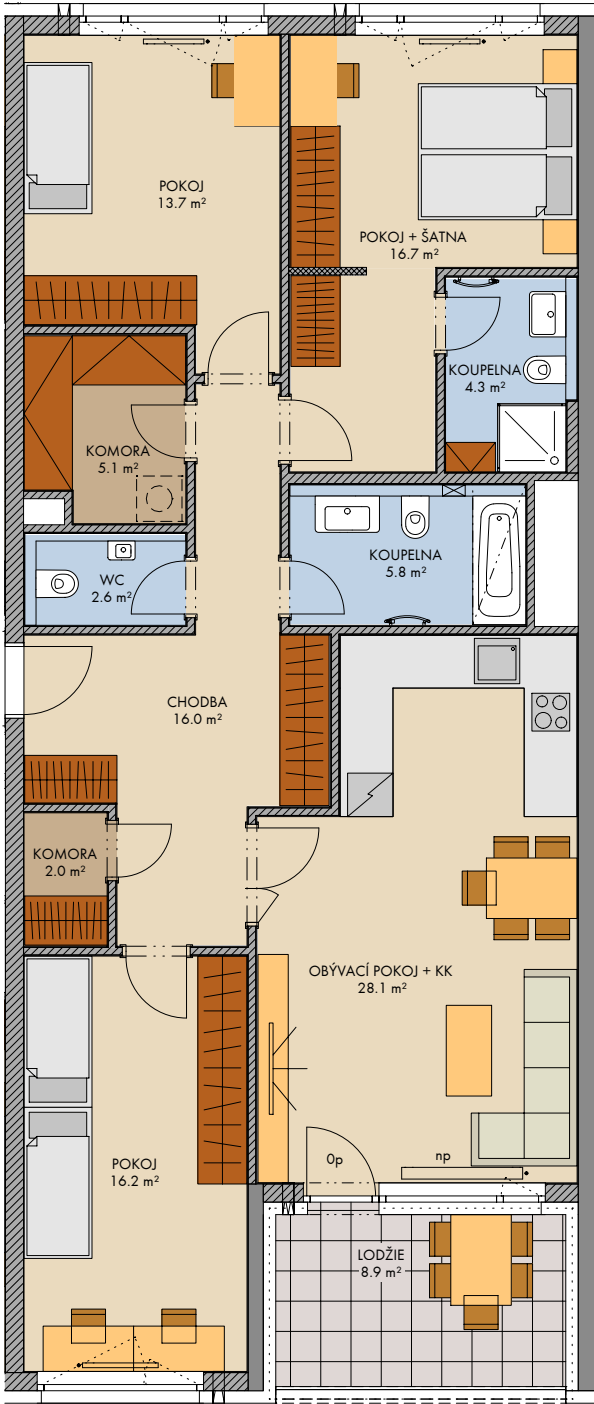


0 5m 1:100

- tepelná izolace
- zdivo
- železobeton
- SDK
- zástěna
- terasa/balkón
- zeleň
- štrk

Zakreslení veškerého vybavení nábytkem, včetně kuchyňské linky, elektrospotřebičů a bytových doplňků je pouze orientační, standardní vybavení bytu je dáno smluvními podmínkami.  
Označení topných těles, podhledů, dělení a otevíravost oken je pouze orientační.  
- - - - - konstrukce nad rovinou (v bytě = snížený podhled)  
- - - - - není součástí standardního vybavení  
np - nízký parapet, vp - vysoký parapet, 0p - minimální parapet, nn - nízké nadpraží,  
před okny s označením np je umístěno zábradlí (kromě oken vedoucích na terasu či balkon)  
Ve stěnách a podhledech nejsou vyznačeny vzduchotechnické mřížky, výústky a revizní otvory.  
pozn. Únosnost střešní terasy je 200kg/m2. Lokální břemeno těžší než 200kg nutno posoudit individuálně.

- ☒ ☒ měření
- ☒ průvětrník

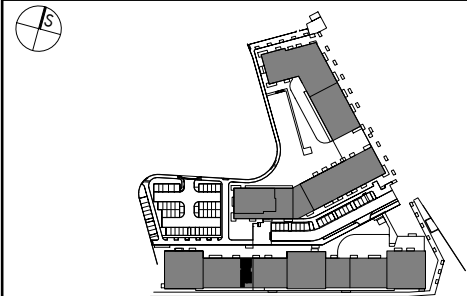

2024 - 04 - 30

INDEX

podlaží : 3NP  
objekt: C3  
orientace: S, J  
typ bytu: 4+kk  
plocha bytu bez příslušenství: 116.6 m²  
balkon/lodžie: 8.9 m²  
střešní terasa: -  
předzahrádka: -

plochy jednotlivých místností jsou orientační  
podlahová plocha bytu je vypočtena dle nařízení vlády č. 366/2013 Sb.

typ bytu:  
**4+kk**  
číslo bytu:

**308/C3**