


# Rezidence U Šárky (Dům D3)

FINEP CZ a.s., Lannův palác, Havlíčkova 1, 110 00 Praha 1

Tel.: 800 500 506, info@finep.cz, www.finep.cz

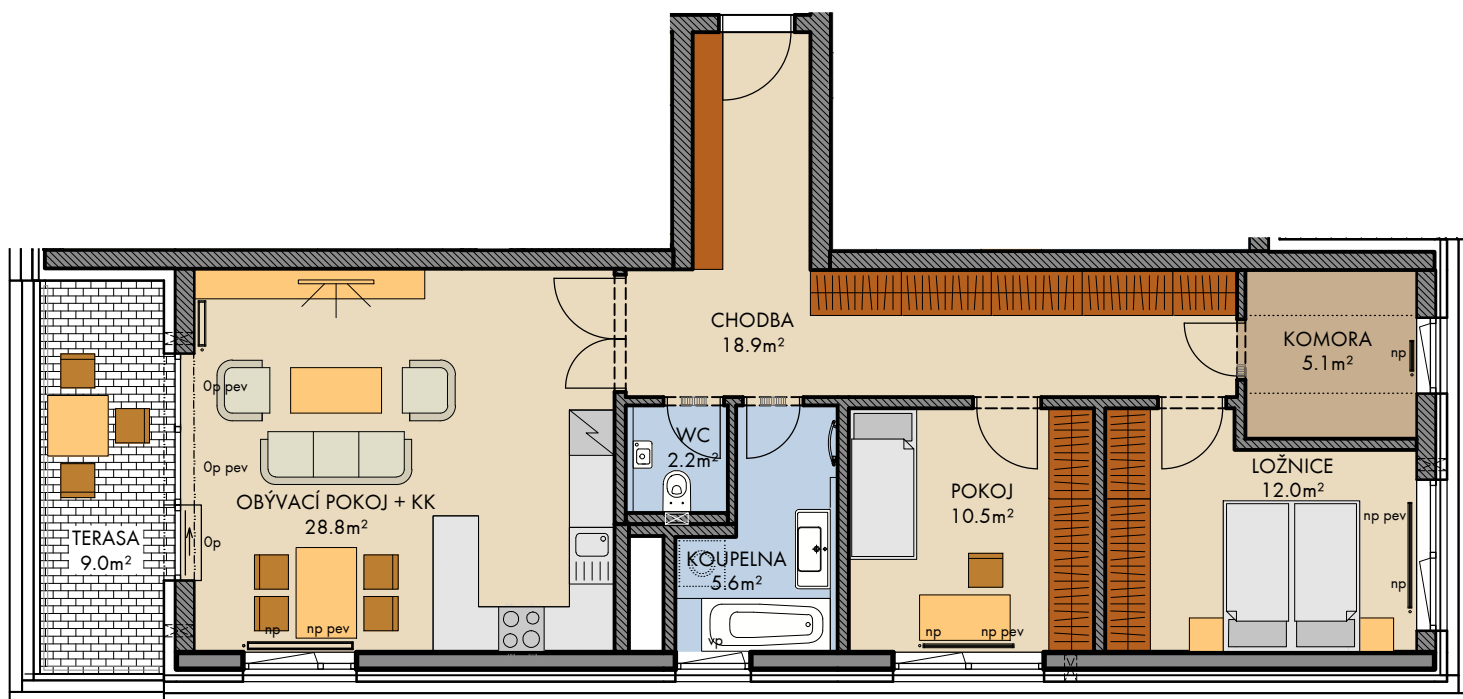

0 5m 1:100

Všecké vybavení nábytkem, včetně kuchyňské linky, elektrospotřebiče a bytové doplňky nejsou součástí standardního vybavení.

----- konstrukce nad rovinou (v bytě = snížený pohled)


..... není součástí standardního vybavení

np - nízký parapet, vp - vysoký parapet, Op - minimální parapet, nn - nízké nadpraží, pev - pevné zasklení

okna s označením np mají poutec zasklení bezpečnostním sklem

měření  
průvětrník

zdivo  
železobeton

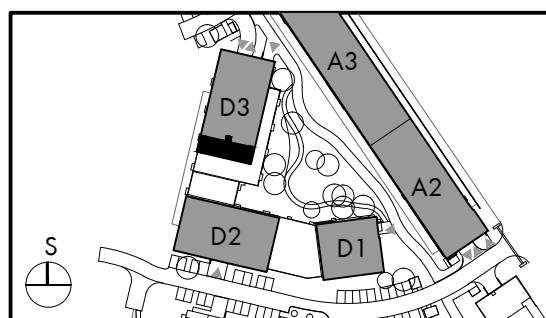

podlaží : 5.NP  
 objekt: D3  
 orientace: JZV  
 typ bytu: 3+KK  
 plocha bytu: 85.8 m<sup>2</sup>  
 balkon: 0.0 m<sup>2</sup>  
 lodžie: 0.0 m<sup>2</sup>  
 terasa: 9.0 m<sup>2</sup>

typ bytu :

**3+KK**

číslo bytu:

**508/D3**

2021-03-15

B

plochy jednotlivých místností jsou orientační  
 podlahová plocha bytu je vypočtena dle nařízení vlády č. 366/2013 Sb.