


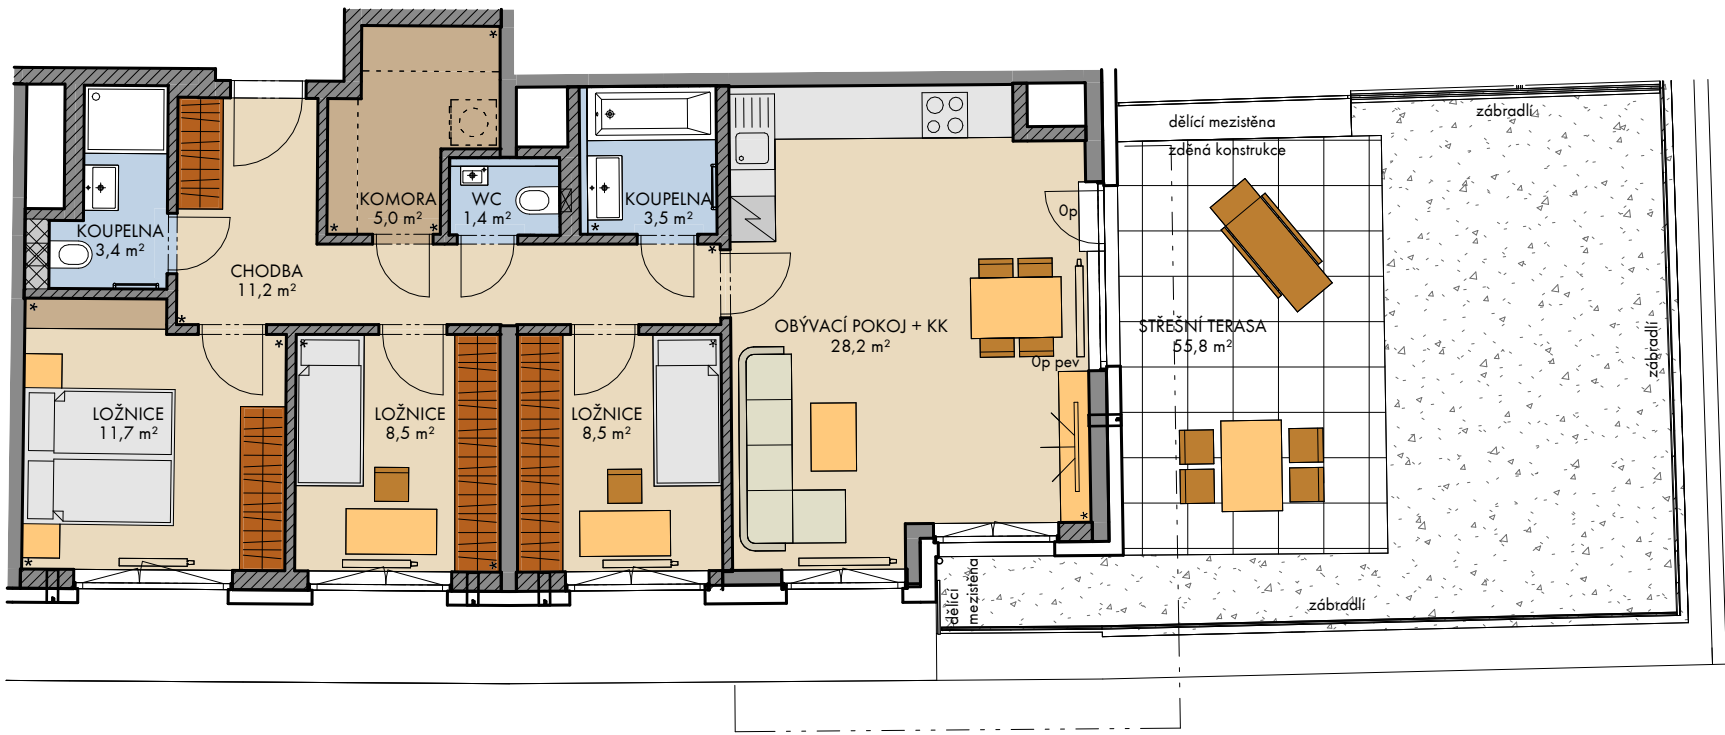

5m 1:100

- dlažba
- šterk
- zelen na konstrukci
- zdivo
- železobeton
- SDK

Veškeré vybavení nábytkem, včetně kuchyňské linky, elektrospotřebiče a bytové doplňky nejsou součástí standardního vybavení a jejich návrh je pouze orientační. Označení topných těles, podhledů, dělení a otevíravost oken je pouze orientační.

— — — konstrukce nad rovinou řezu (v bytě = snížený podhled)


----- není součástí standardního vybavení

np - nízký parapet, vp - vysoký parapet, Op - minimální parapet, pev - pevné zasklení

okna s označením np mají pod poutcem pevné zasklení bezpečnostním sklem

okna s otvirkou a označením Op (netýká se dveří) mají pod poutcem pevné zasklení

- měření
- průvětrník
- vzhledem k charakteru budovy nemusí být dodržena pravost úhlů v tomto místě

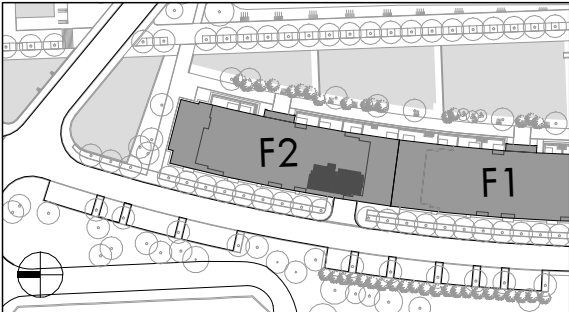

2025 - 1 INDEX 1

podlaží:
objekt:
orientace:
typ bytu:
plocha bytu bez příslušenství:
balkon:
lodžie:
terasa/předzahrádka:
plochy jednotlivých místností jsou orientační
podlahová plocha bytu je vypočtena dle nařízení vlády č. 366/2013 Sb.

6.NP
F2
JZ
4+kk
86,5 m²
—
—
55,8 m²

typ bytu:
4+kk
číslo bytu:
603/F2