


Kaskády Barrandov (Dům Q2)

FINEP CZ a.s., Lannův palác, Havlíčkova 1, 110 00 Praha 1
Tel.: 800 500 506, info@finep.cz, www.finep.cz

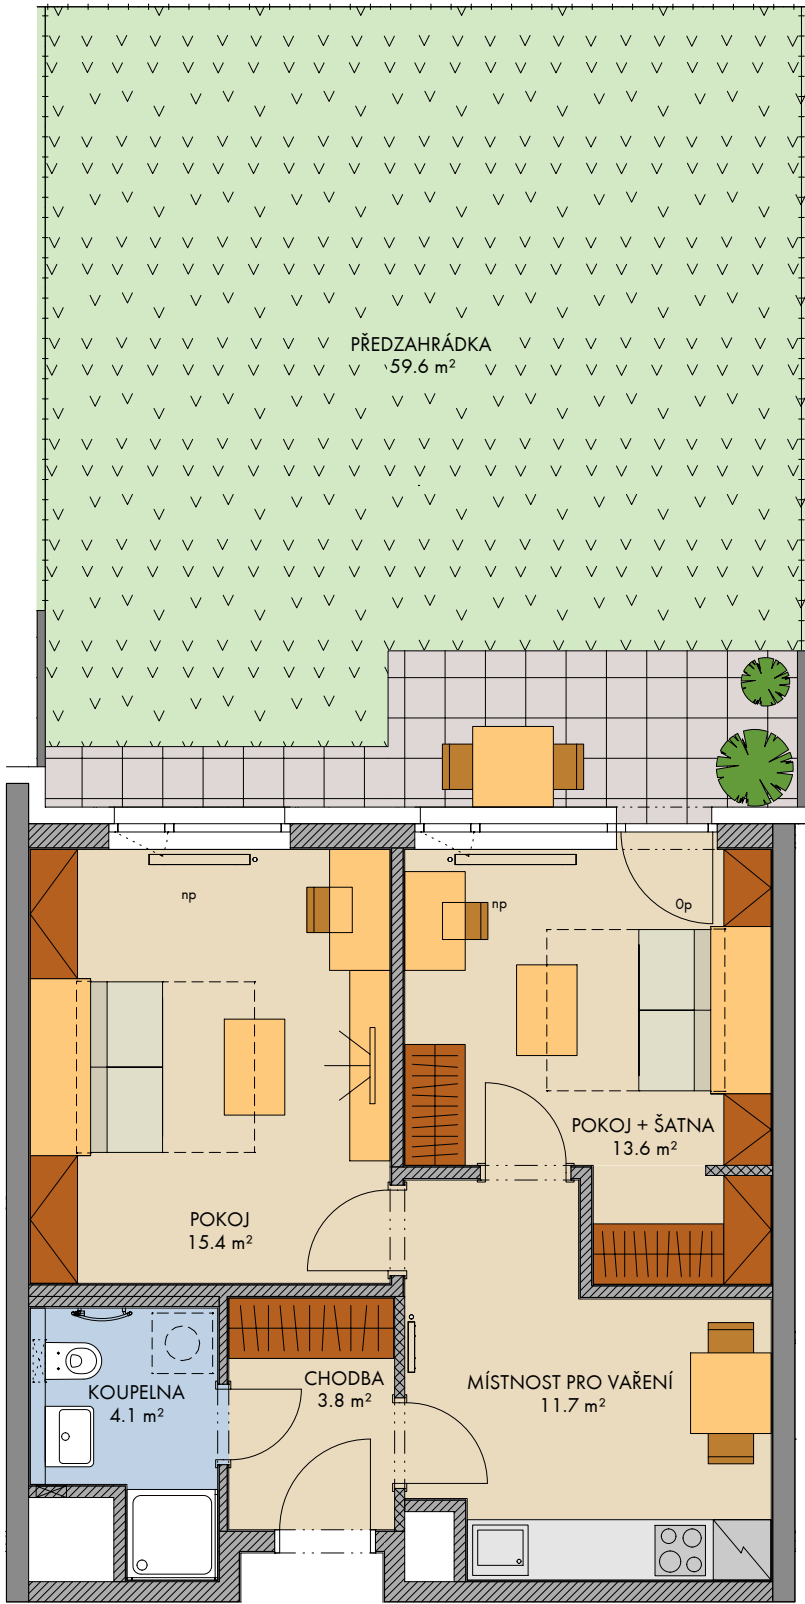


0 5m 1:75

- tepelná izolace
- zdivo
- železobeton
- SDK
- zástěna
- terasa/balkón
- zeleň

Zakreslení veškerého vybavení nábytkem, včetně kuchyňské linky, elektrospotřebičů a bytových doplňků je pouze orientační, standardní vybavení bytu je dáno smluvními podmínkami.
Označení topných těles, podhledů, dělení a otevíravost oken je pouze orientační.
--- konstrukce nad rovinou (v bytě = snížený pohled)
--- není součástí standardního vybavení
np - nízký parapet, vp - vysoký parapet, Op - minimální parapet, nn - nízké nadpraží,
před okny s označením np může být umístěno zábradlí (kromě oken vedoucích na terasu či balkon)
pozn.: Únosnost střešní terasy je 200kg/m2. Lokální břemeno těžší než 200kg nutno posoudit individuálně.
Ve stěnách a podhledech nejsou vyznačeny vzduchotechnické mřížky, výústky a revizní otvory.

- měření
- průvětrník

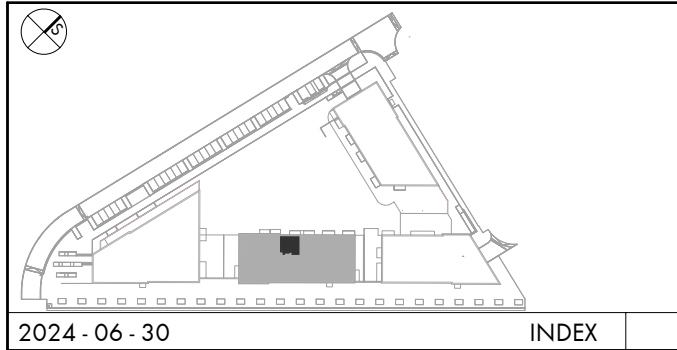

podlaží :	1.NP	typ bytu:	
objekt:	Q2		2+1
orientace:	S, SZ	číslo bytu:	
typ bytu:	2+1		
plocha bytu bez příslušenství:	51.1 m ²		
balkón/lodžie:	-		
střešní terasa:	-		
předzahrádka:	59.6 m ²		
plochy jednotlivých místností jsou orientační podlahová plocha bytu je vypočtena dle nařízení vlády č. 366/2013 Sb.			

typ bytu:	2+1
číslo bytu:	103/Q2