



# Prosek Park XIII (Dům B1,B2)

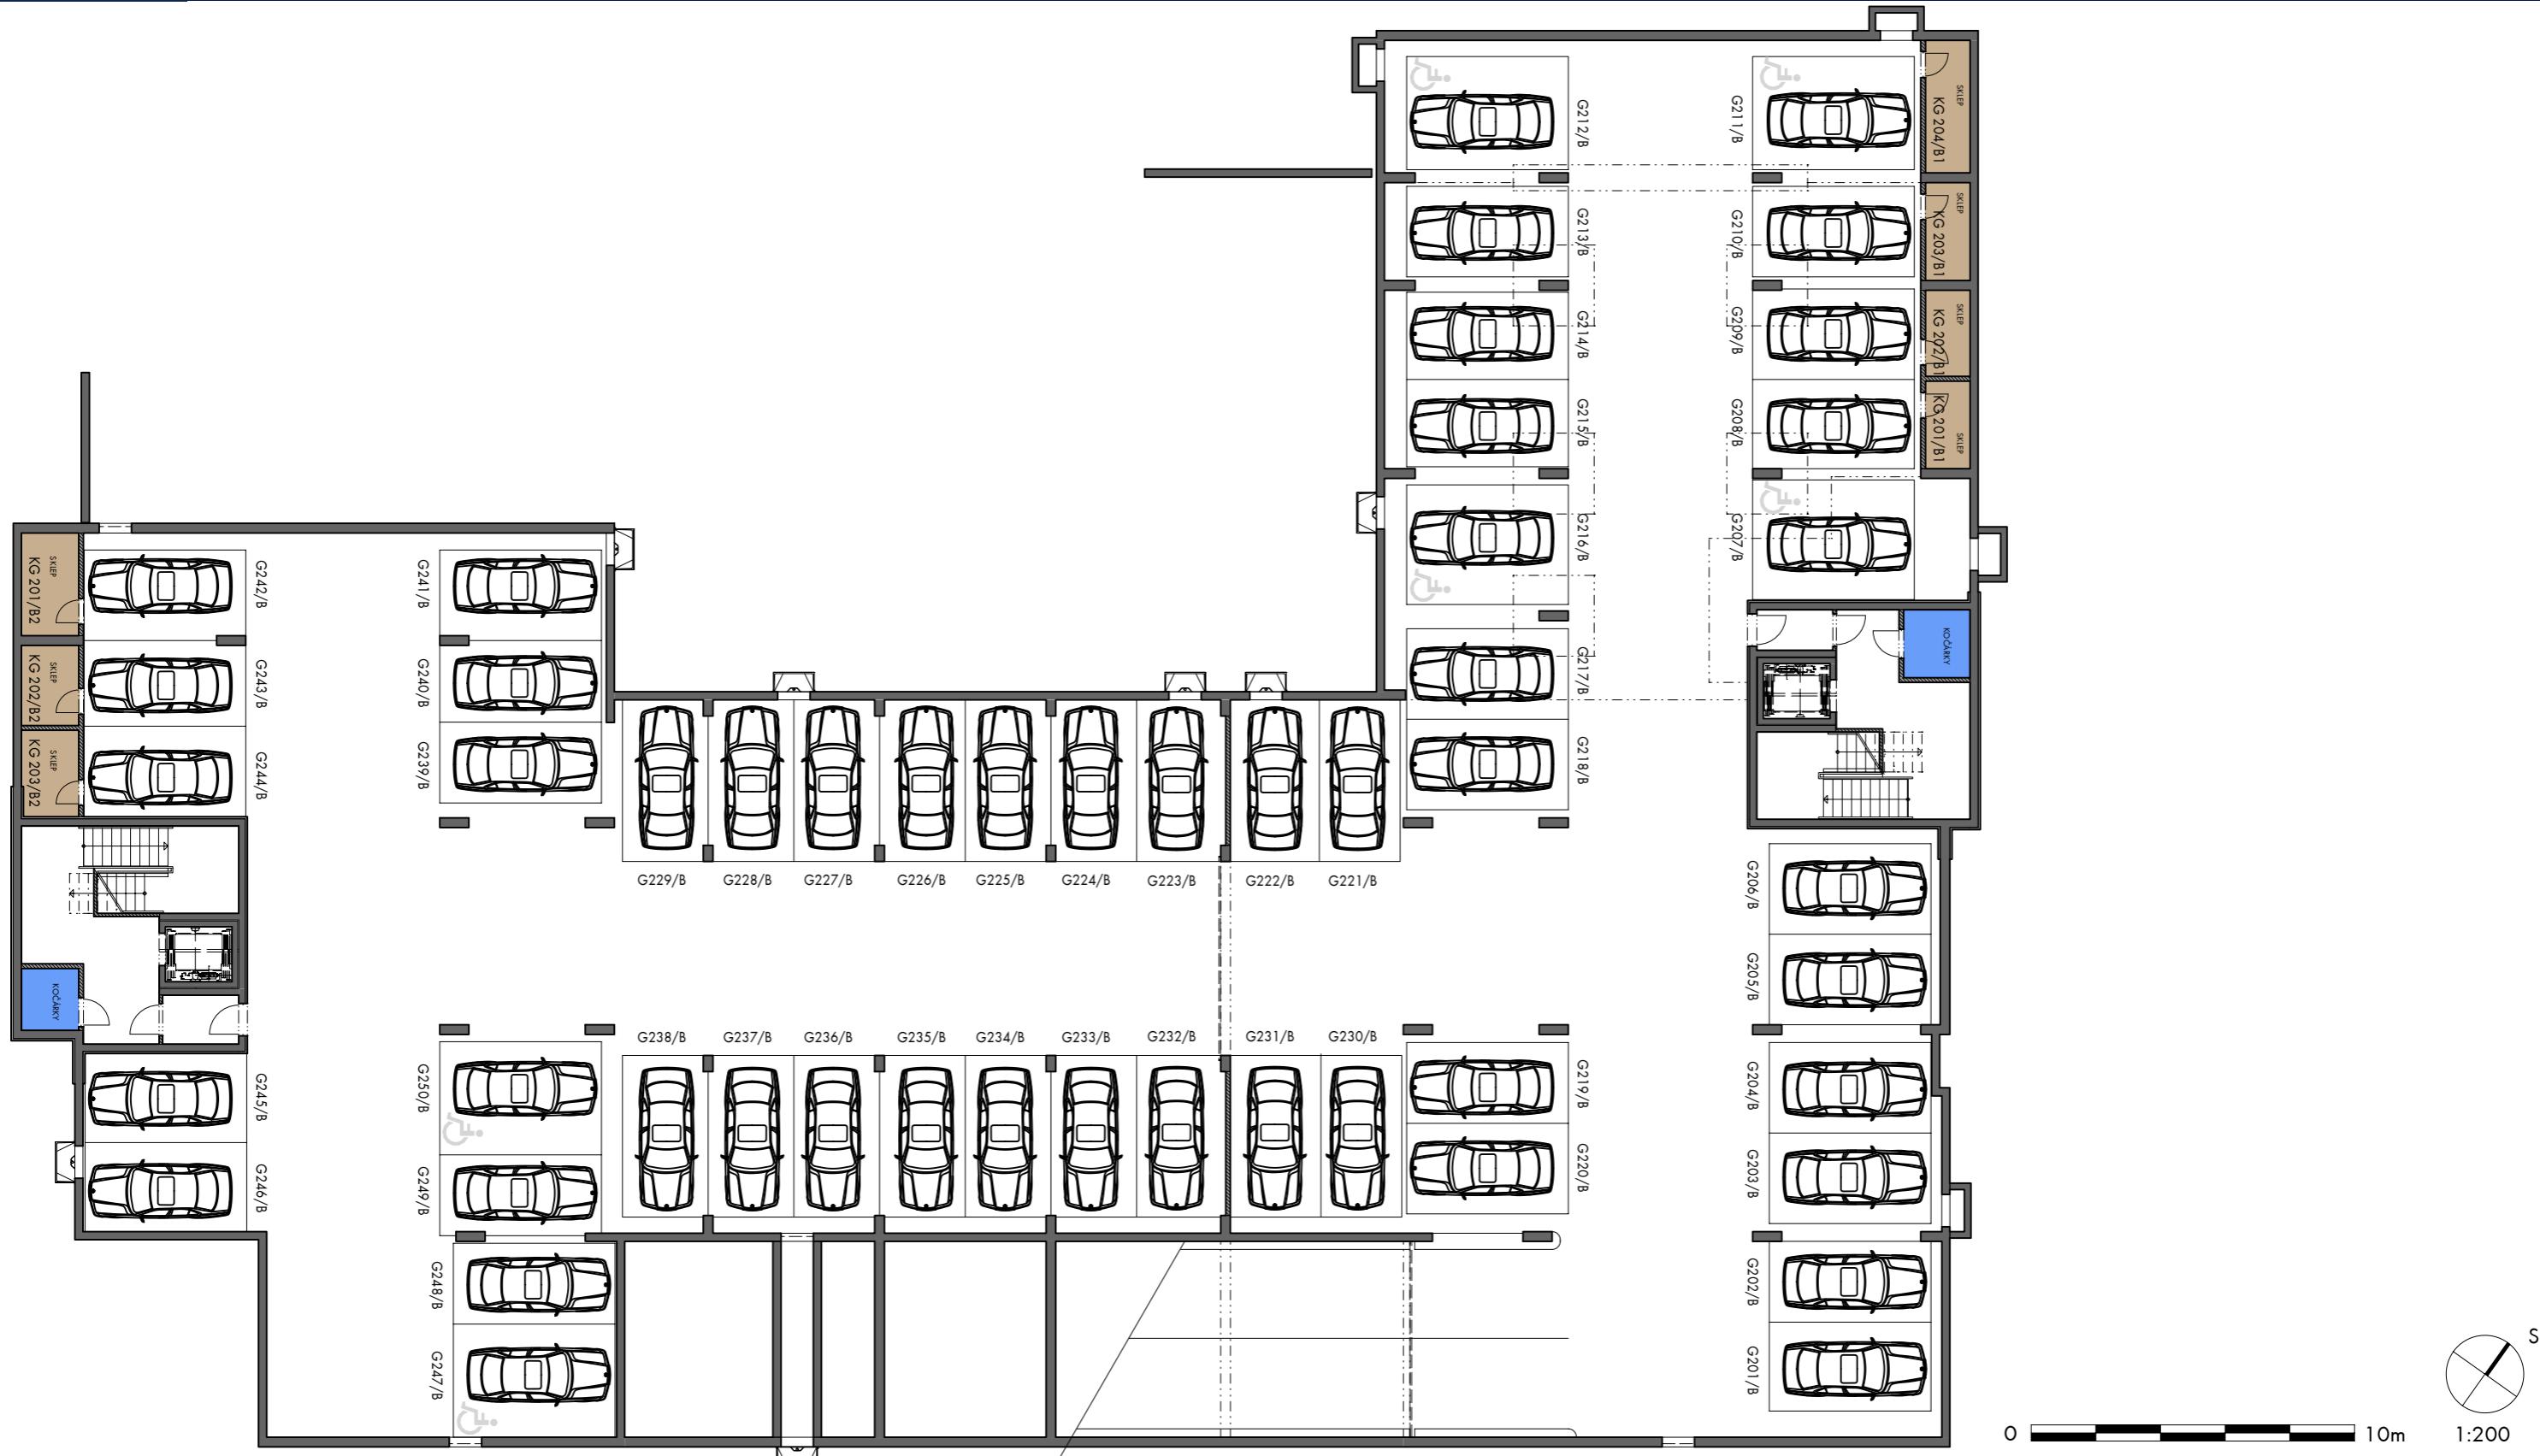


komory

technické místnosti

předepsaný způsob parkování

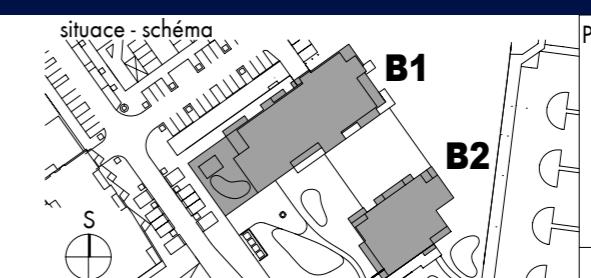

# Prosek Park XIII (Dům B1,B2)

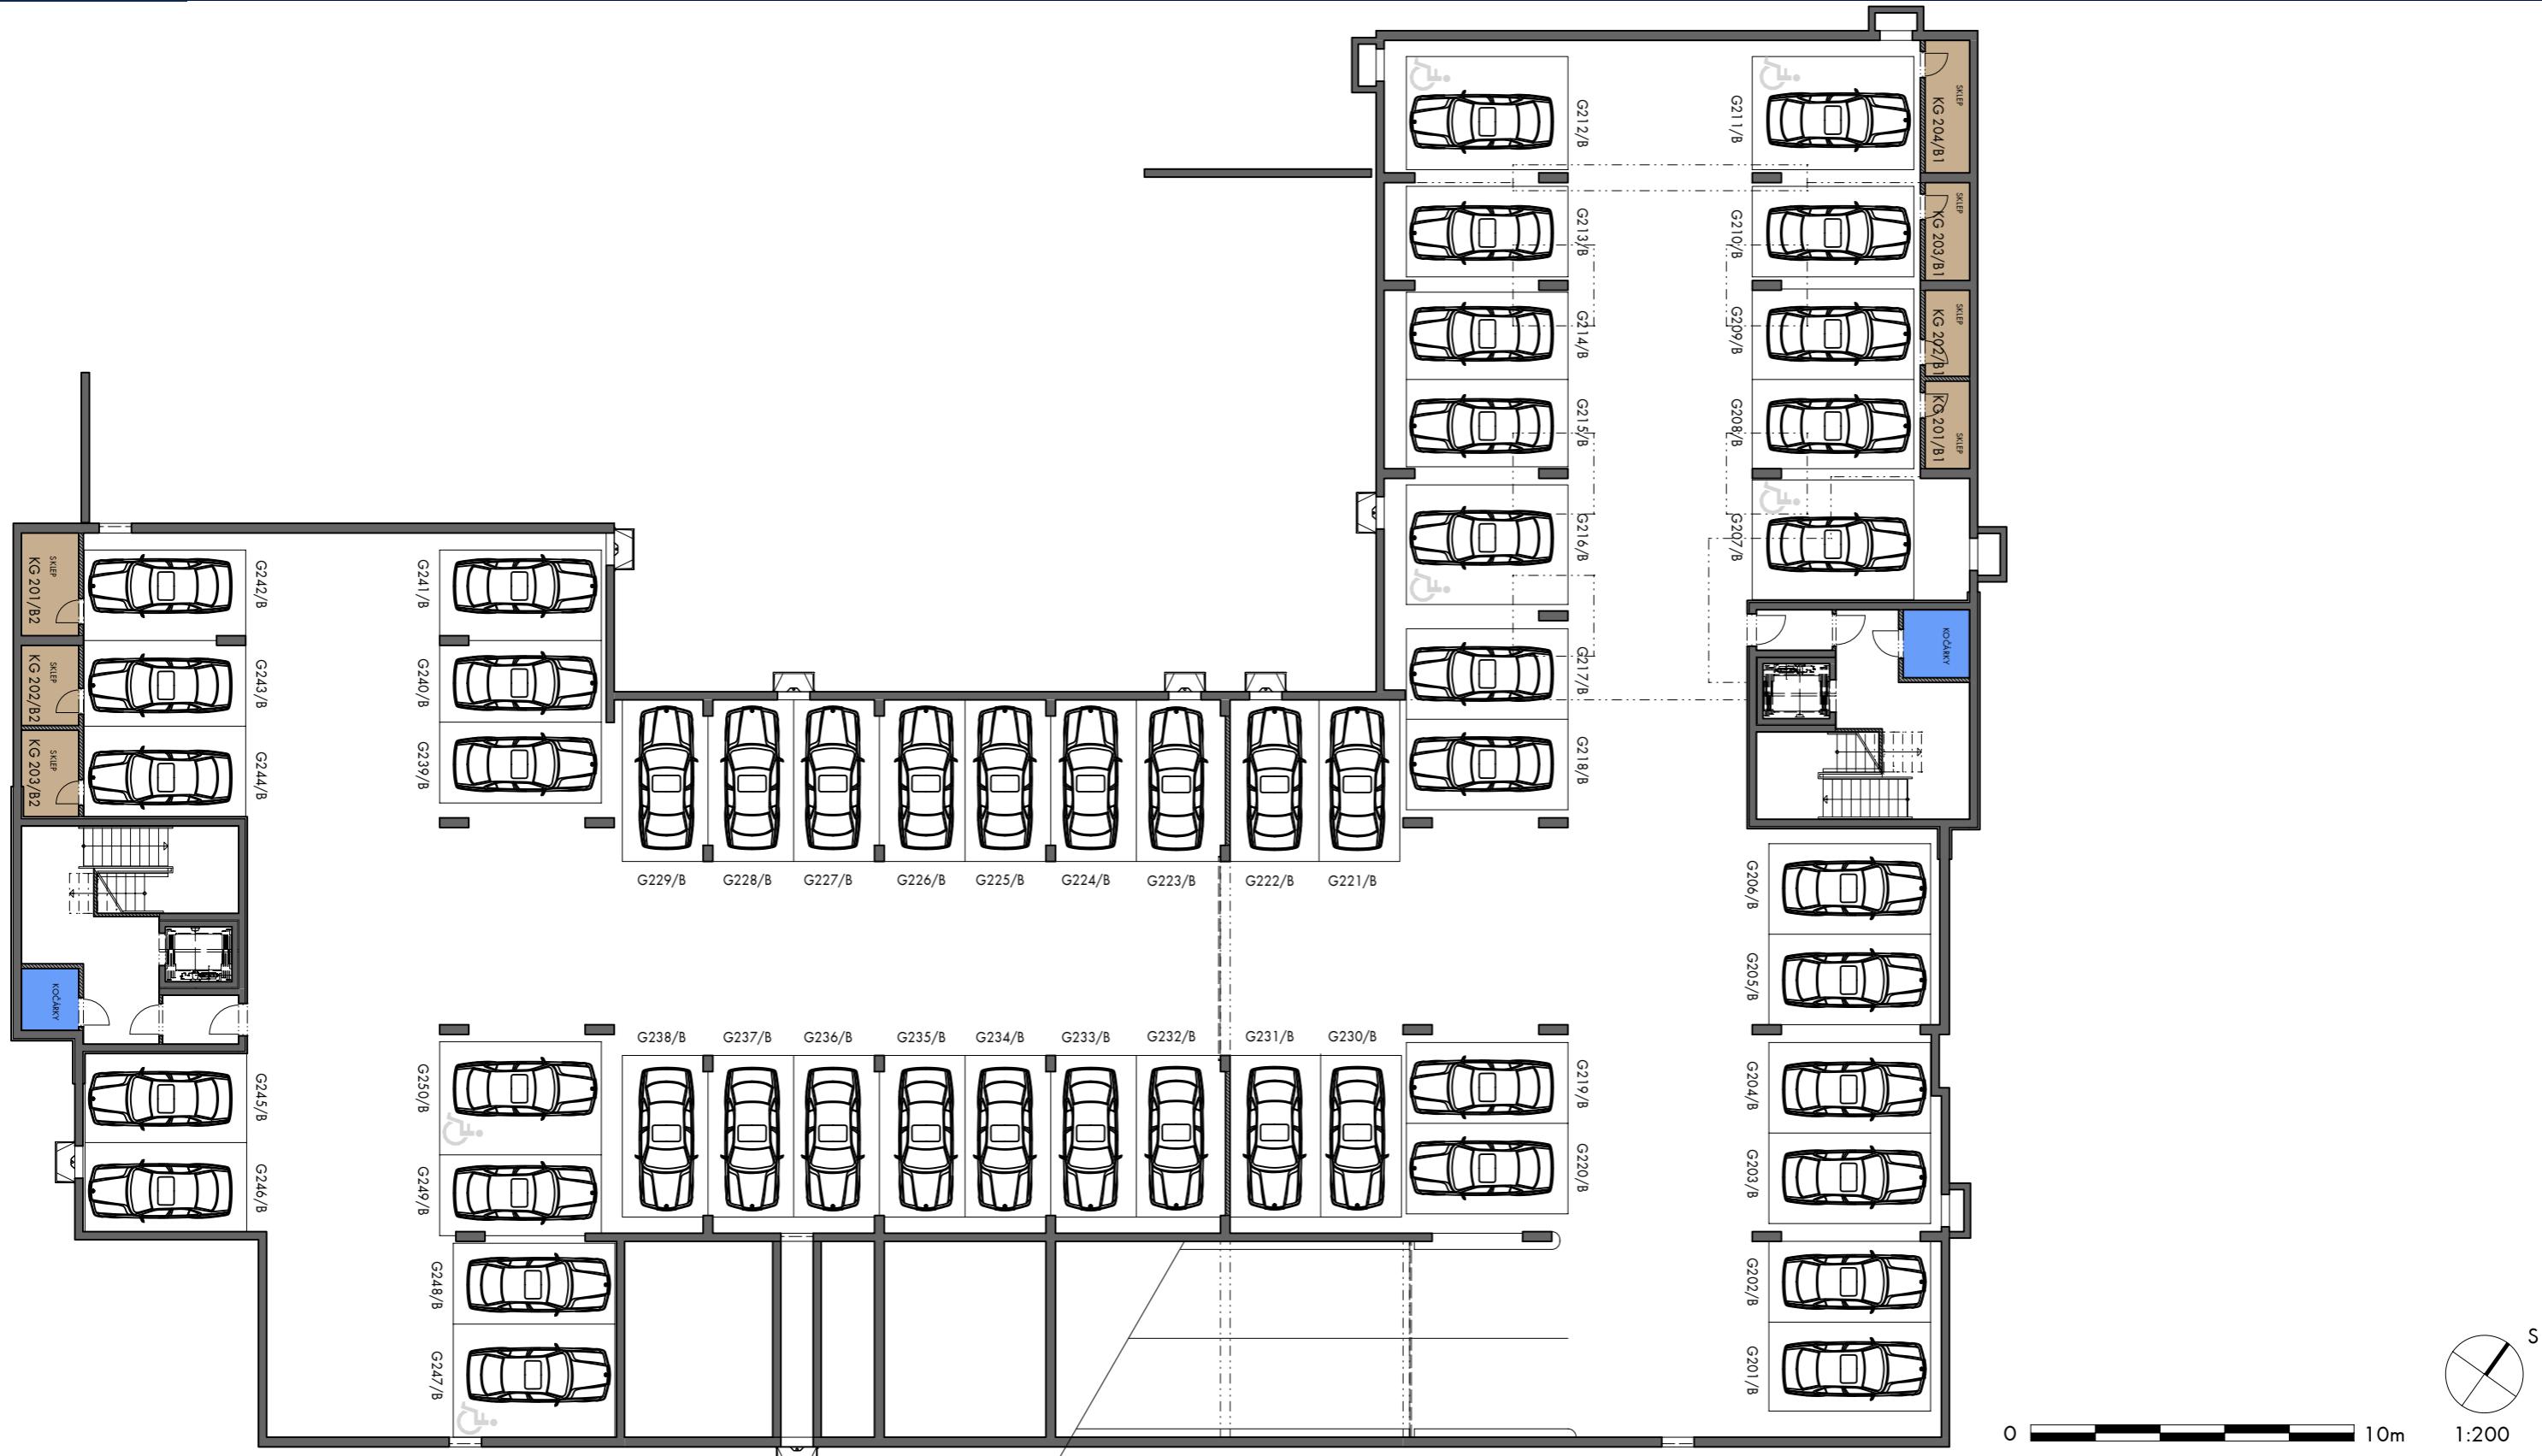

komory

technické místnosti

předepsaný způsob parkování

