


0 10m 1:200

garážová stání komory


situace - schéma

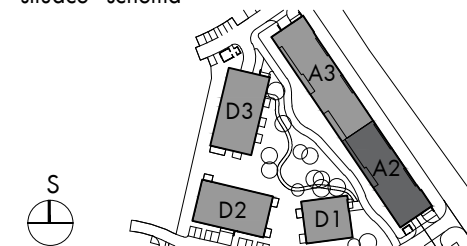


PODLAŽÍ

2.PP

2020-06-16 INDEX A

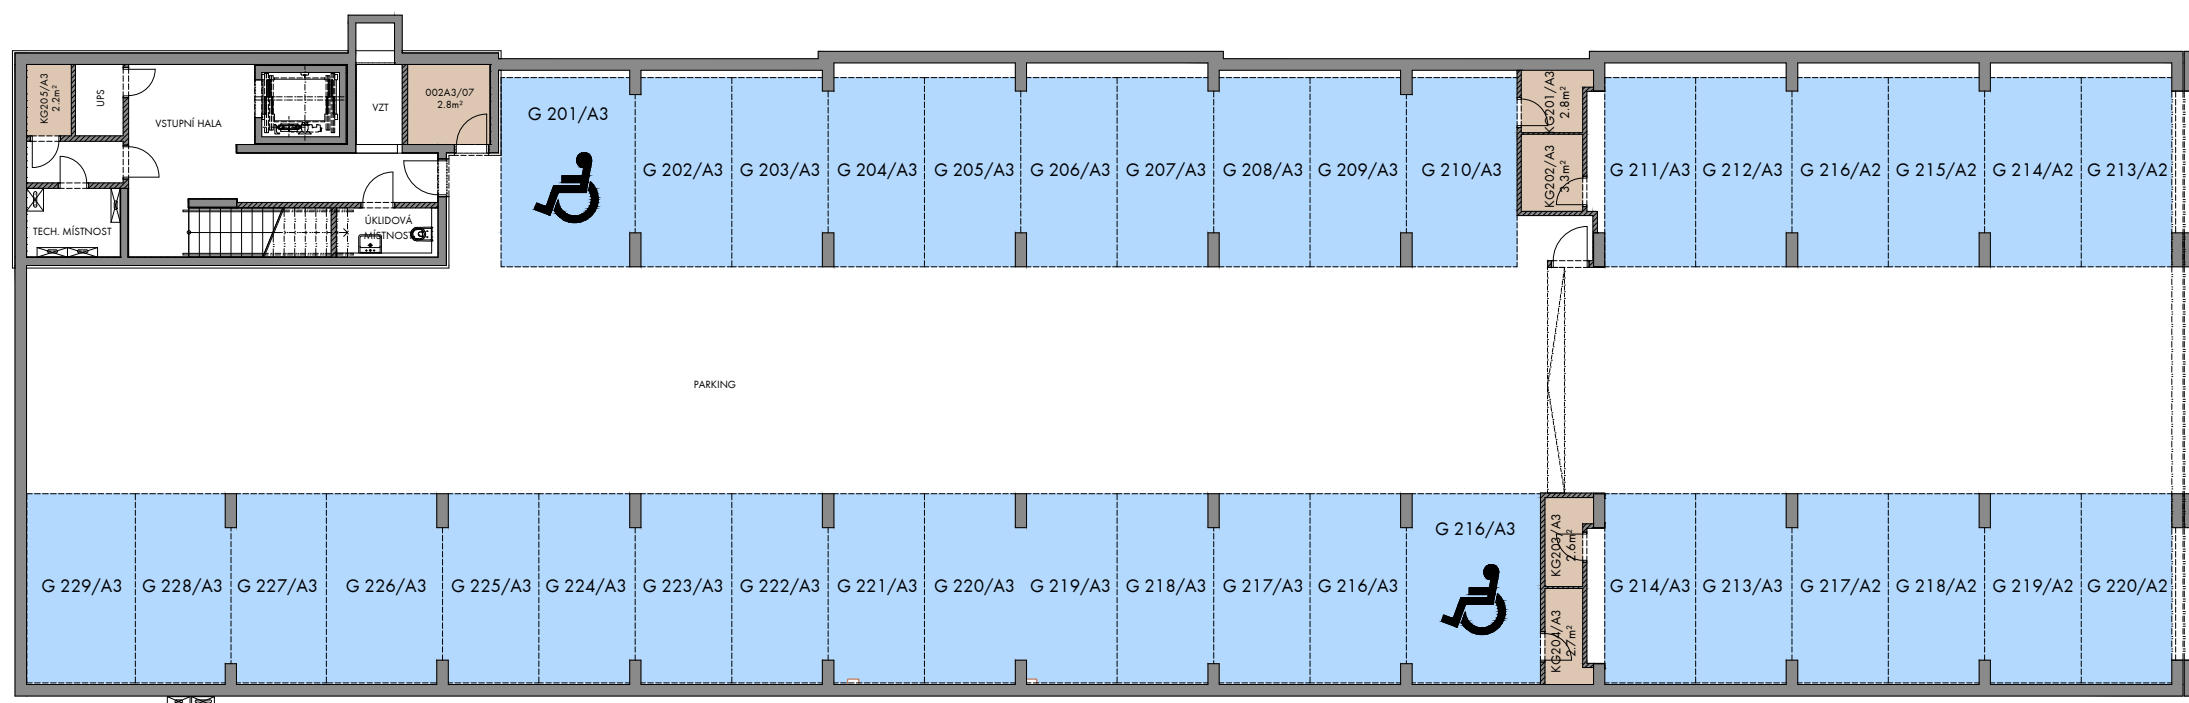

garážová stání komory

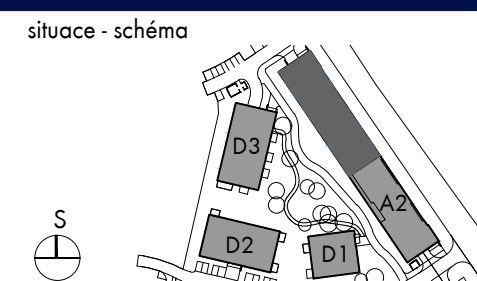

PODLAŽÍ

2.PP

2020-06-16 INDEX A