


1:200


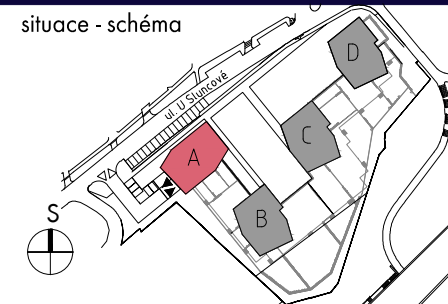


situace - schéma


PODLAŽÍ



1.NP

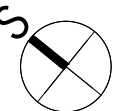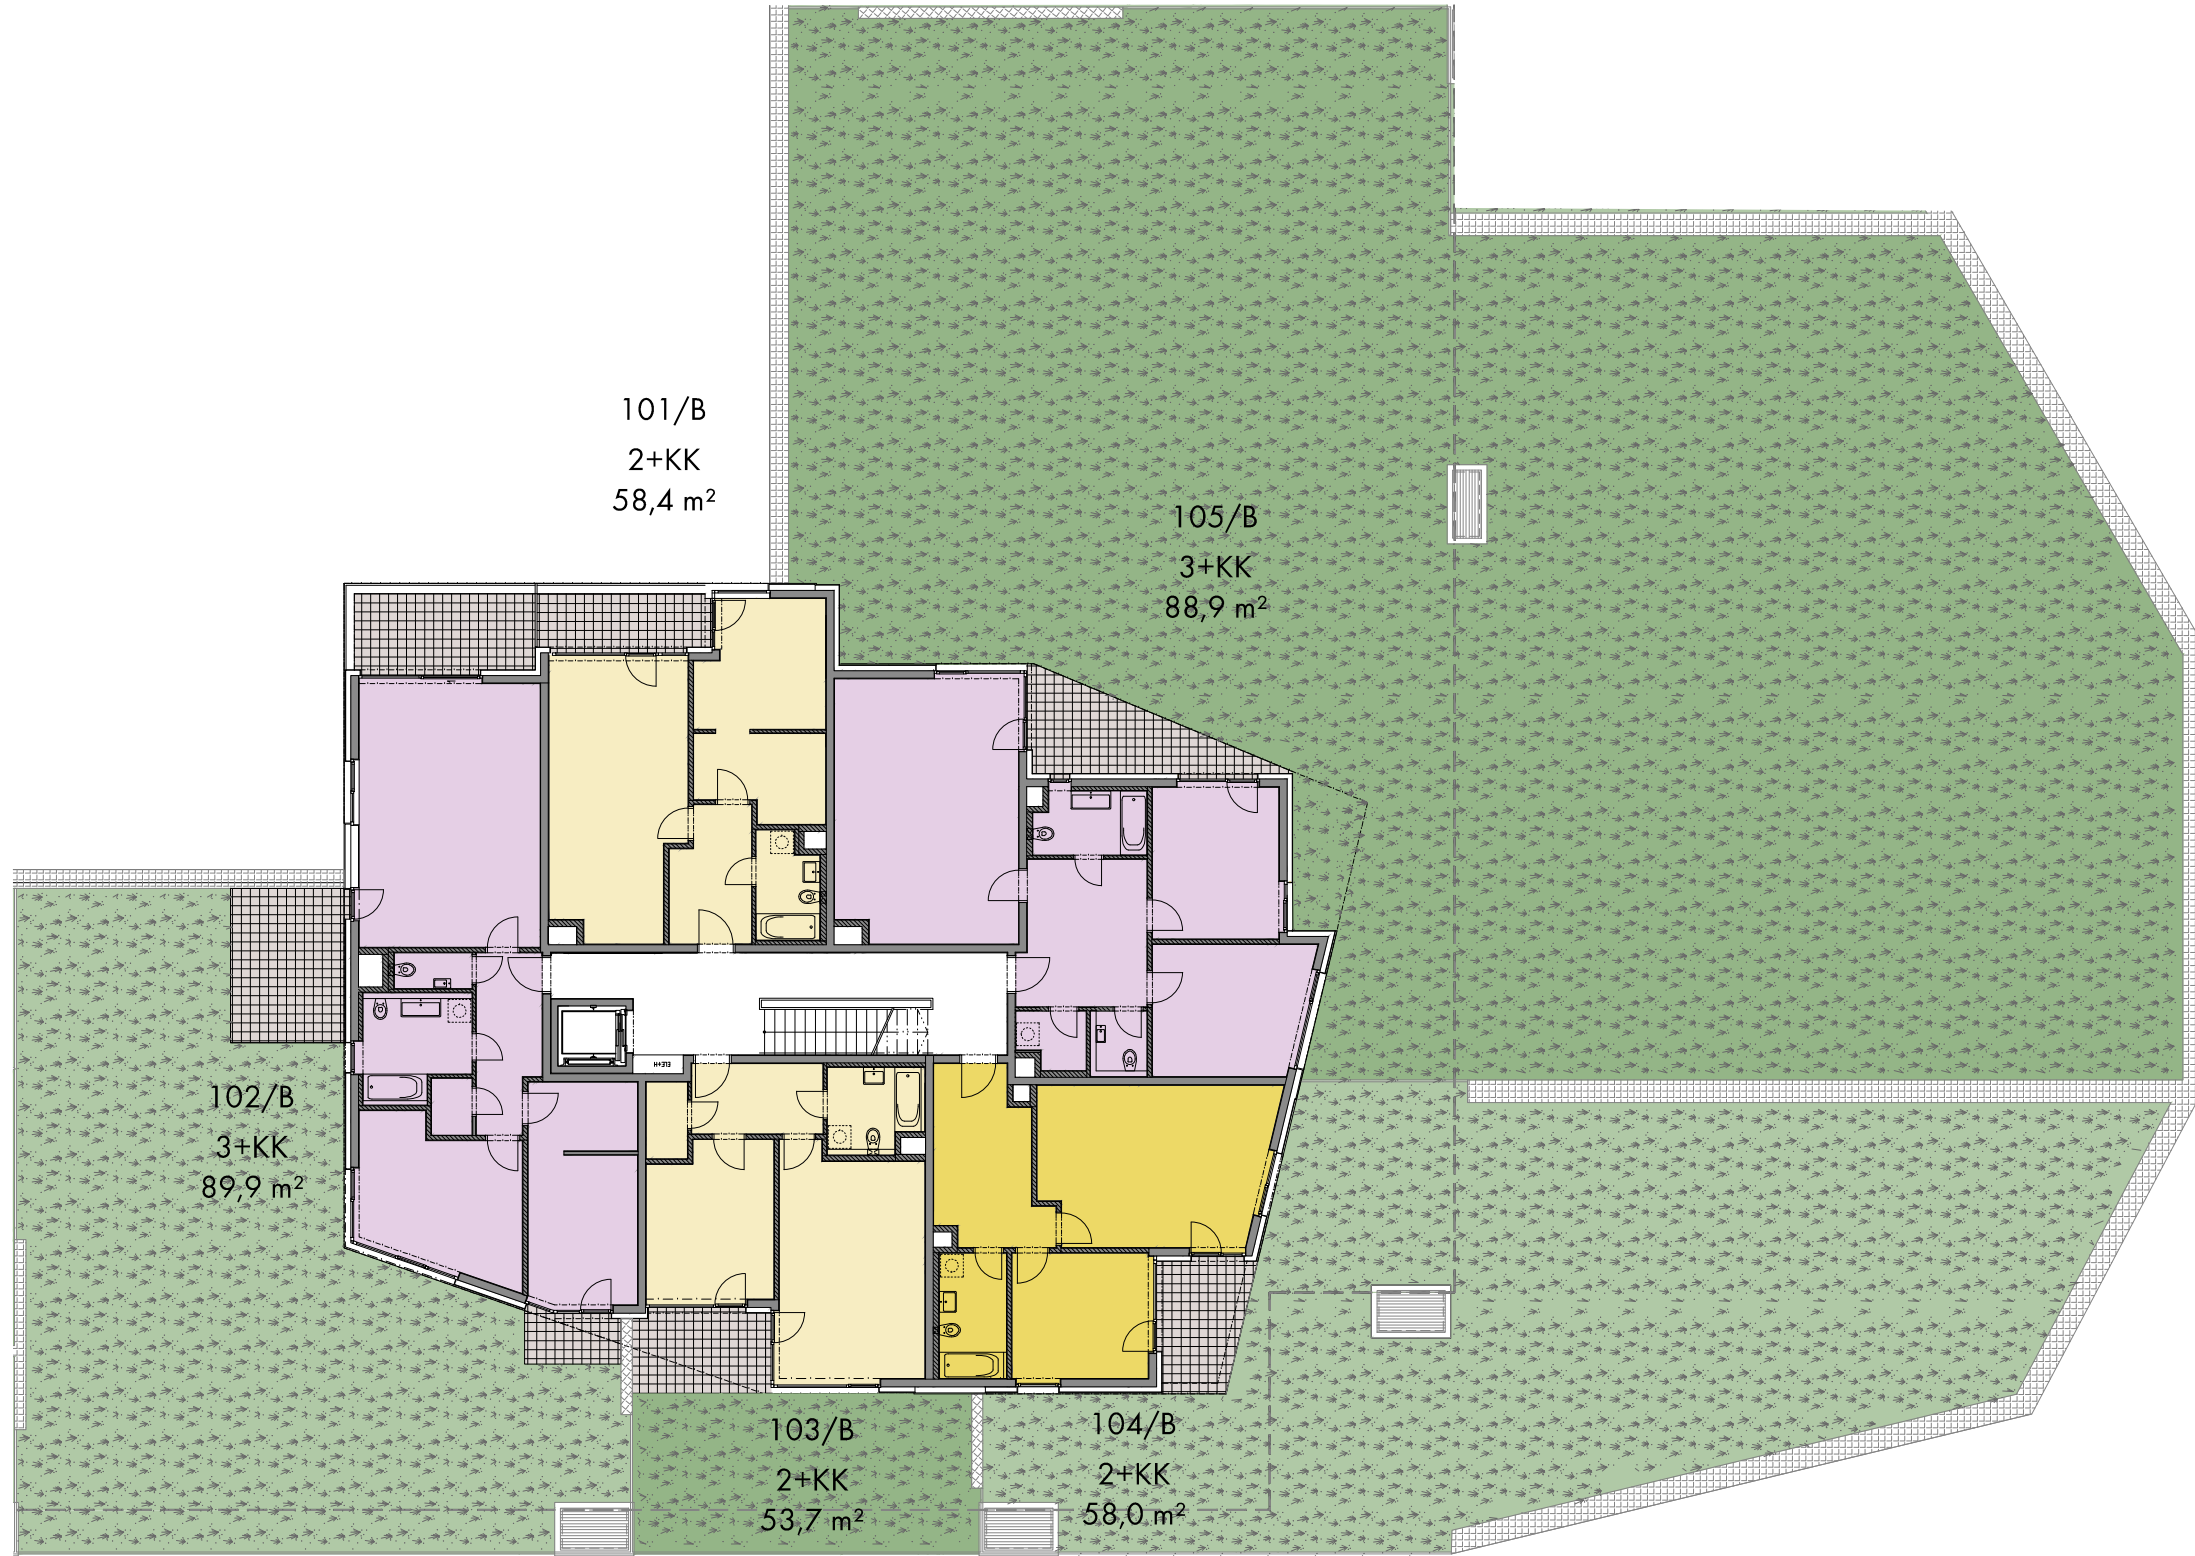

0 10m 1:200

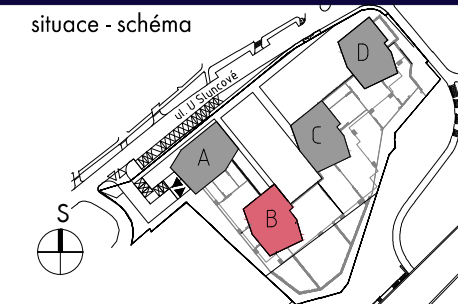

PODLAŽÍ

1.NP