



komory
 technické místnosti
 předepsaný způsob parkování

situace - schéma

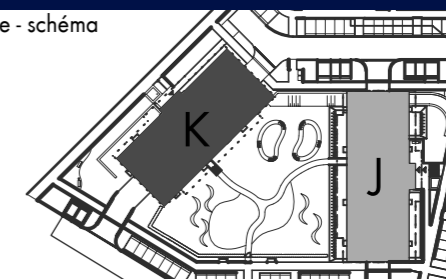

PODLAŽÍ

2.PP

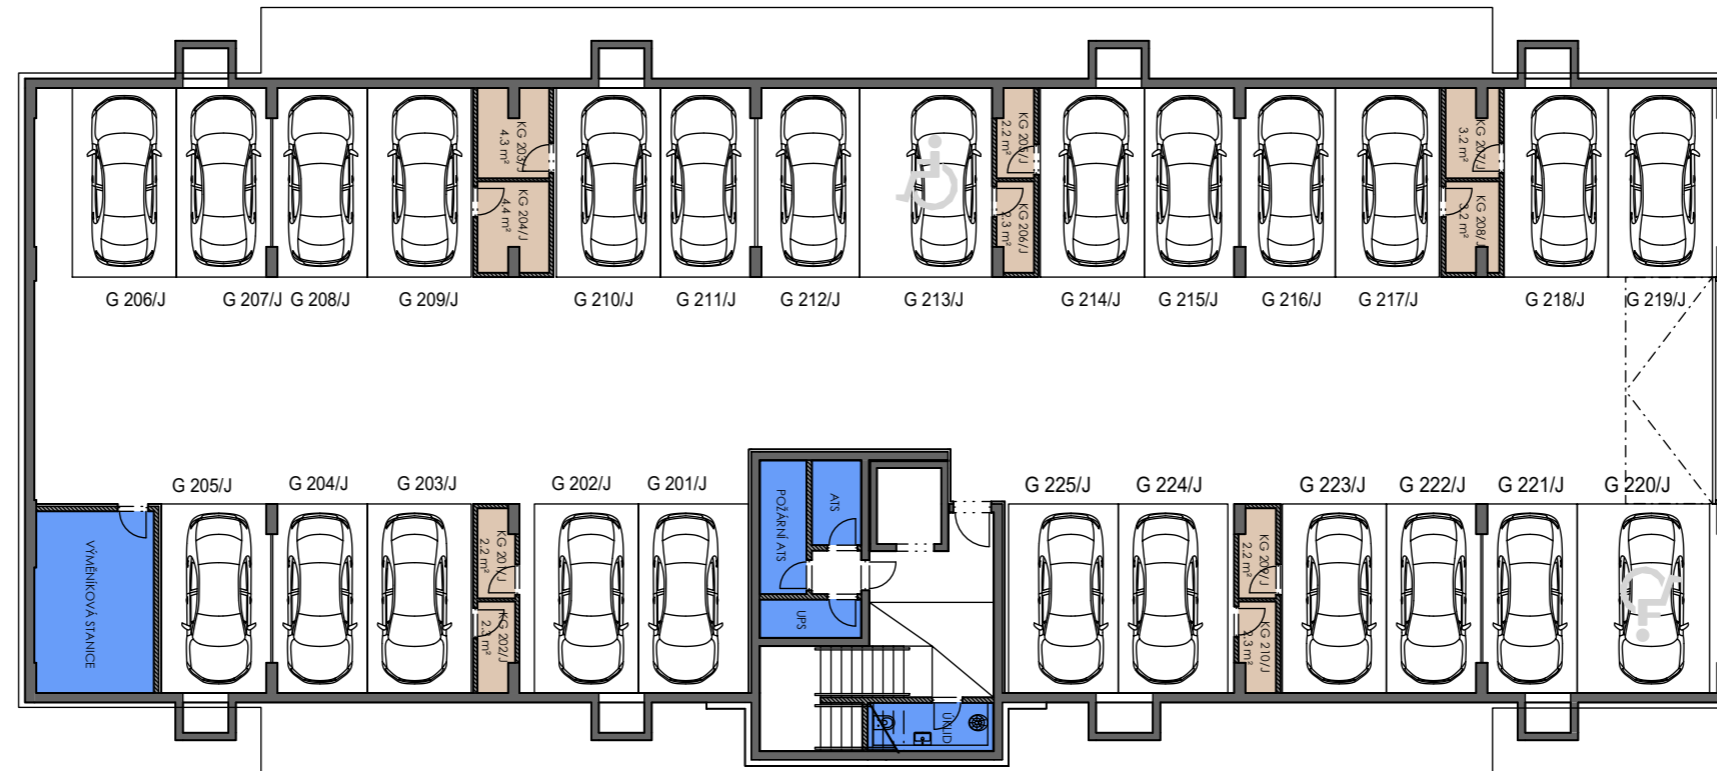

komory
 technické místnosti
 předepsaný způsob parkování



PODLAŽÍ
2.PP
 2020-07-31 INDEX A