



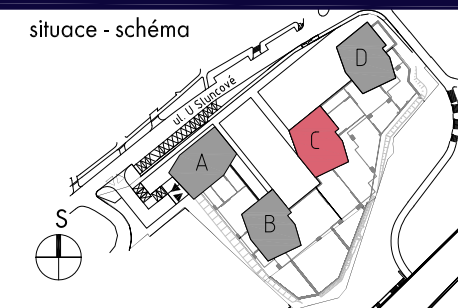

PODLAŽÍ

1.NP

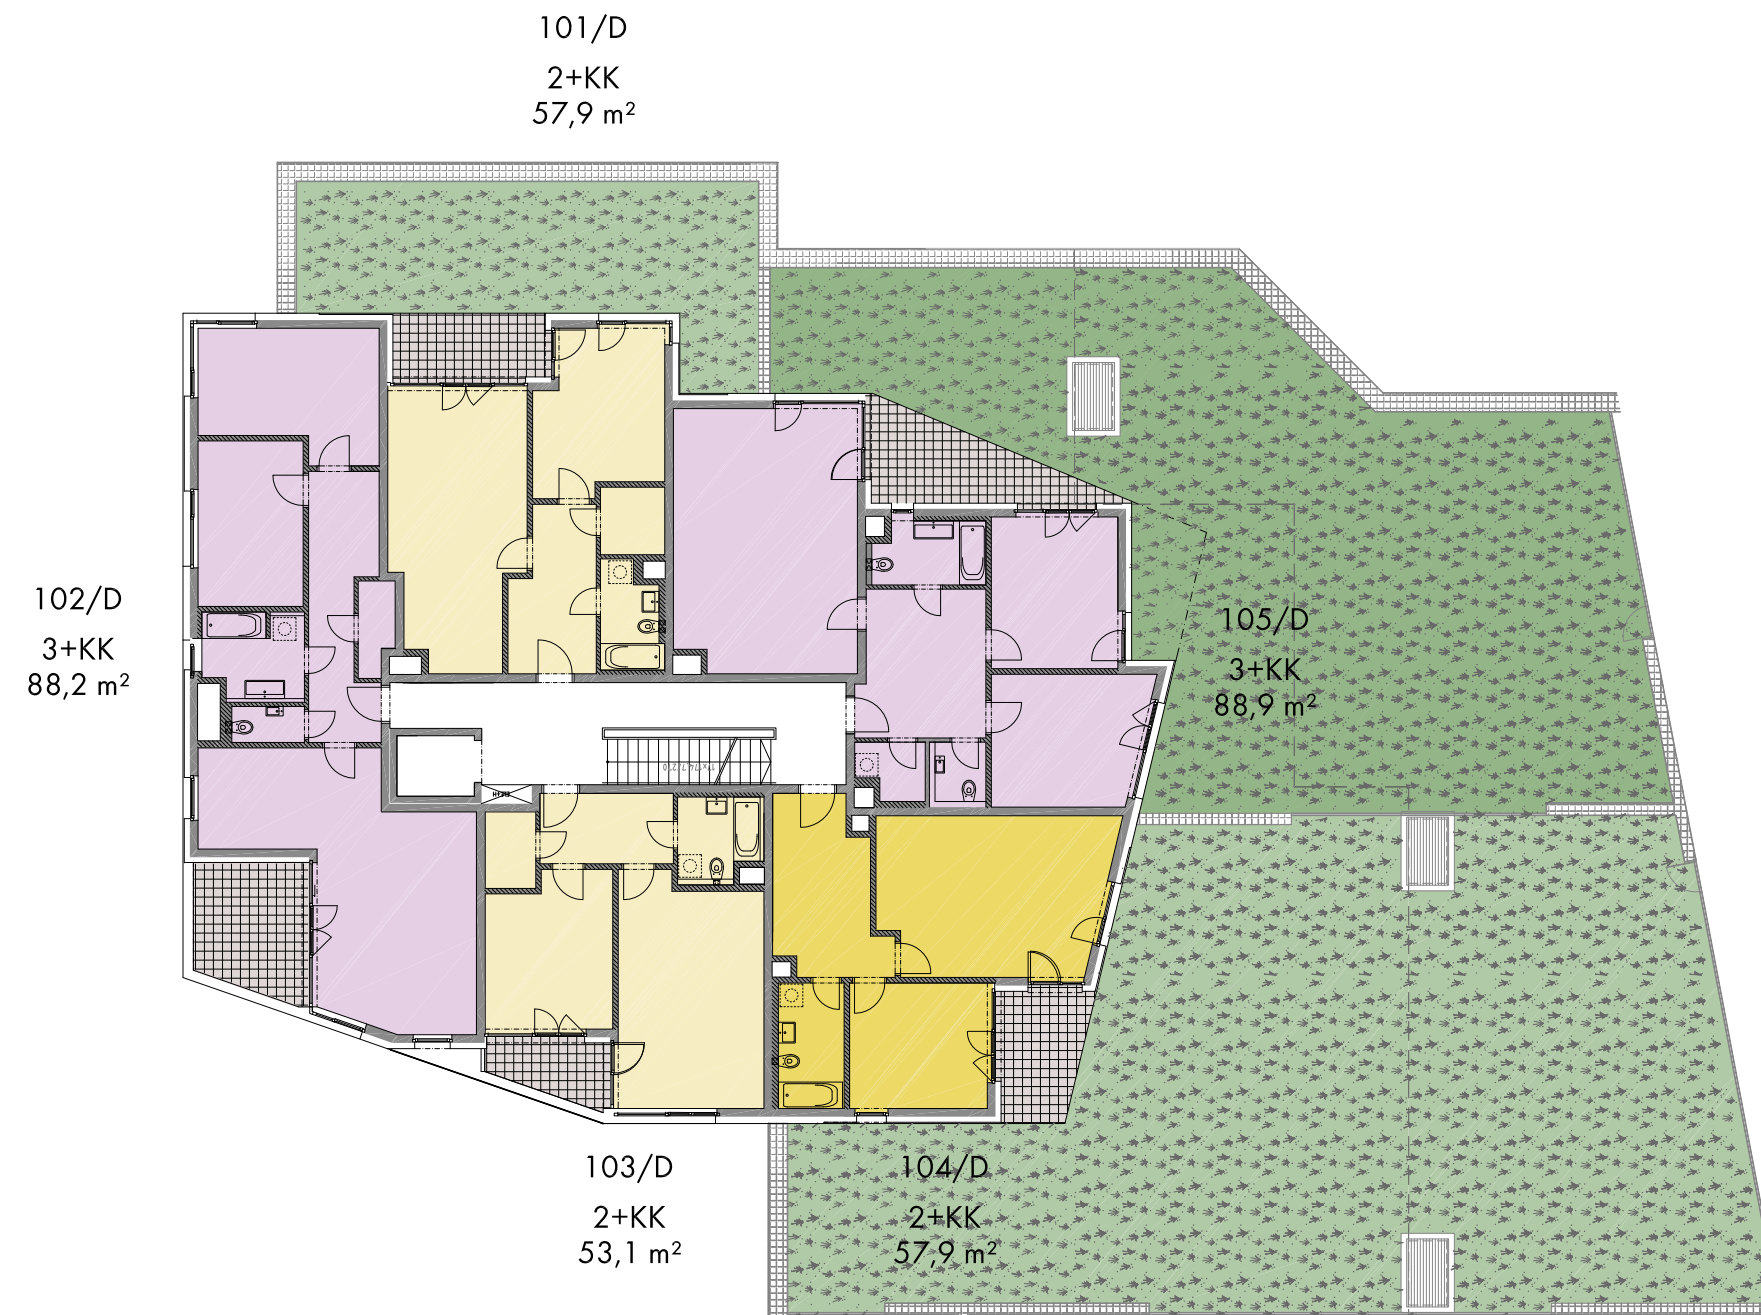

oplocení - živý plot
oplocení - gabion
oplocení - pletivo

0 10m




1:200

1+KK 2+KK 3+KK 4+KK

situace - schéma

PODLAŽÍ

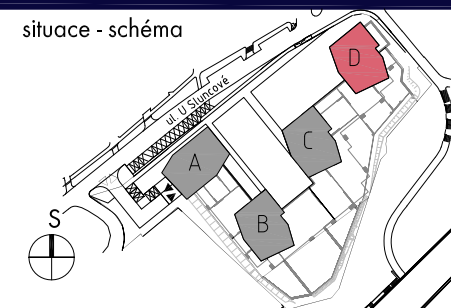

1.NP

2020-08-10 INDEX A