


garážová stání
 komory
 technické místnosti


situace - schéma

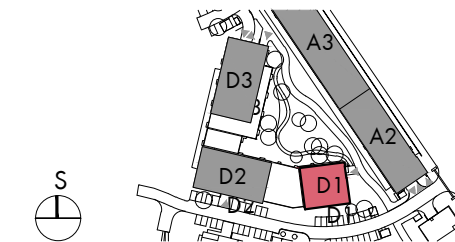

PODLAŽÍ

1.PP


2021-02-10 INDEX B

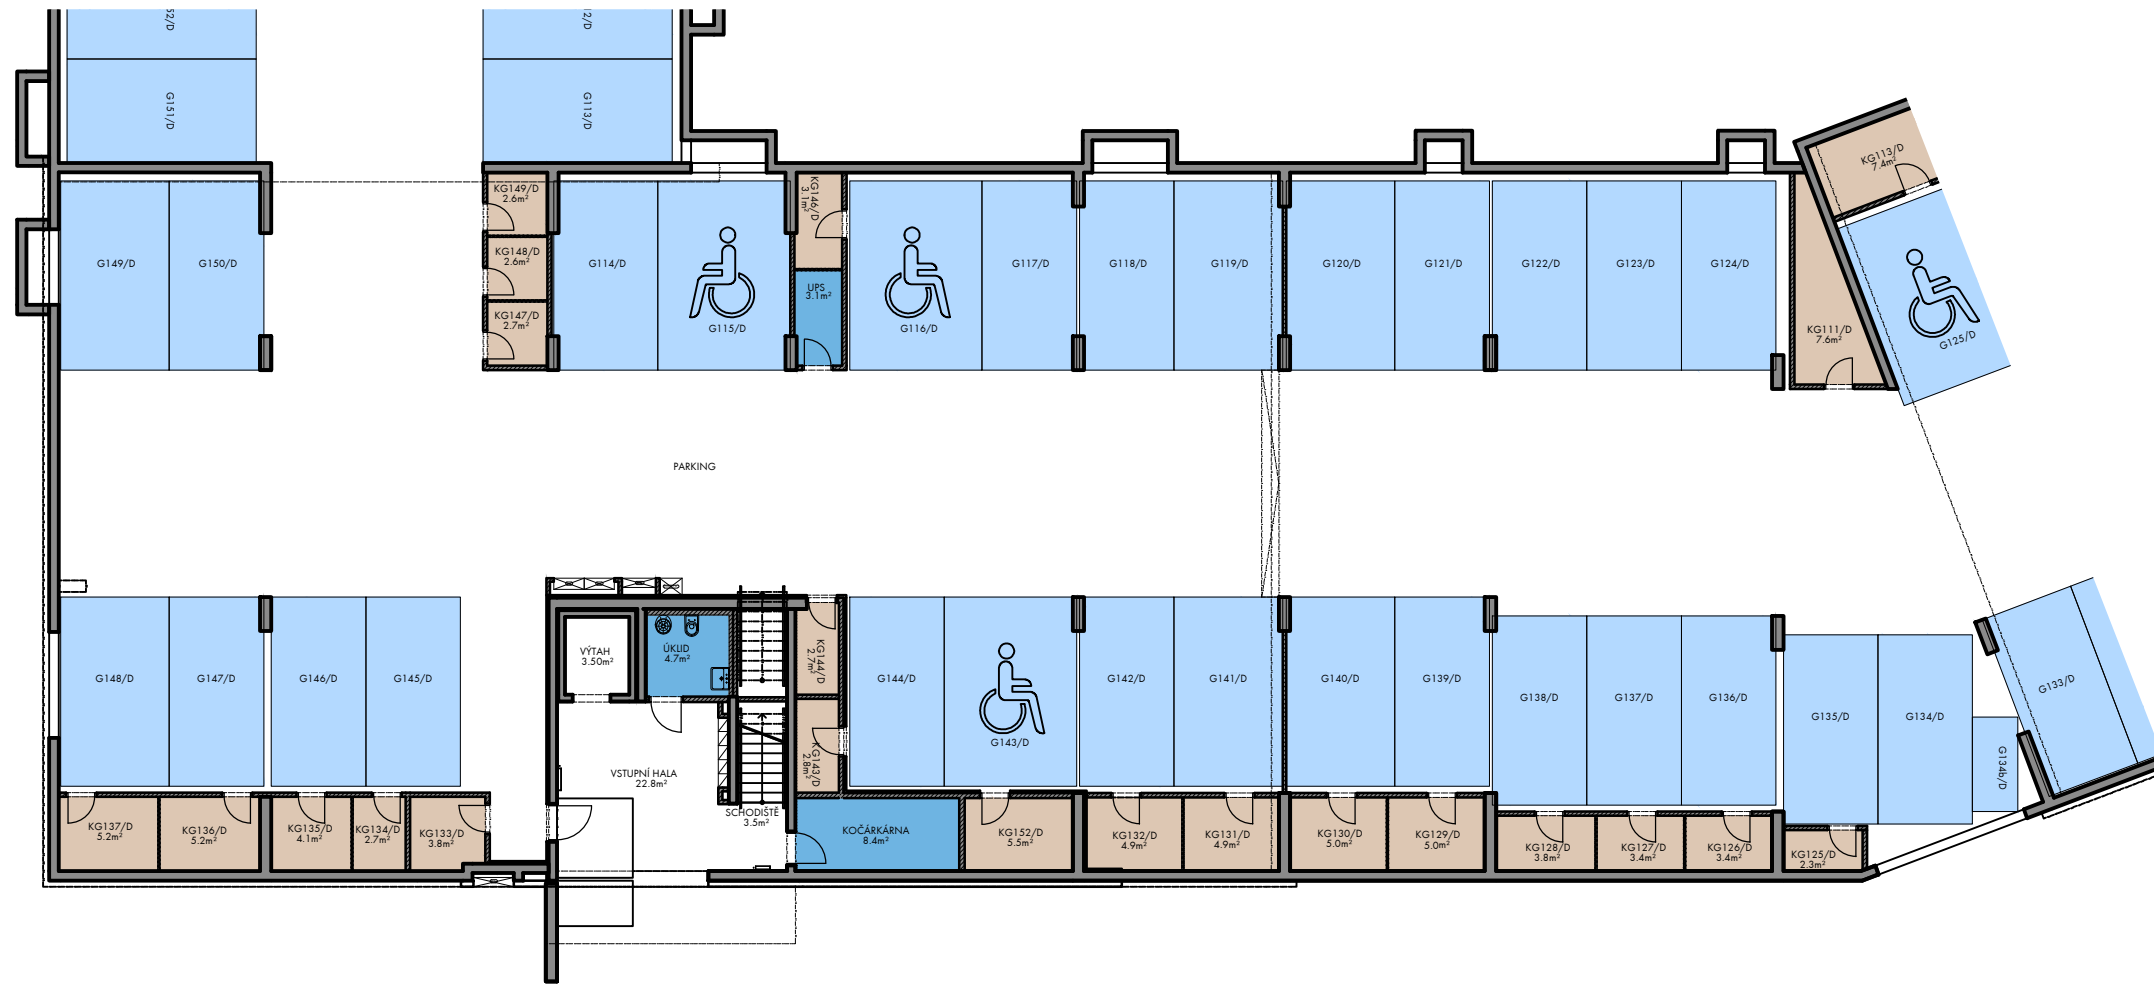

0 10m 1:200

garážová stání
 komory
 technické místnosti



situace - schéma

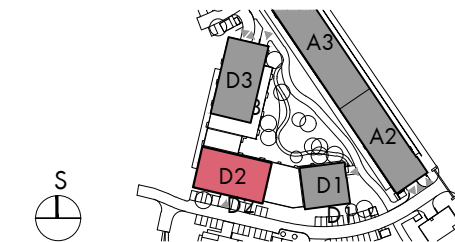

PODLAŽÍ

1.PP


2021-02-10 INDEX B

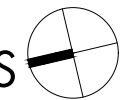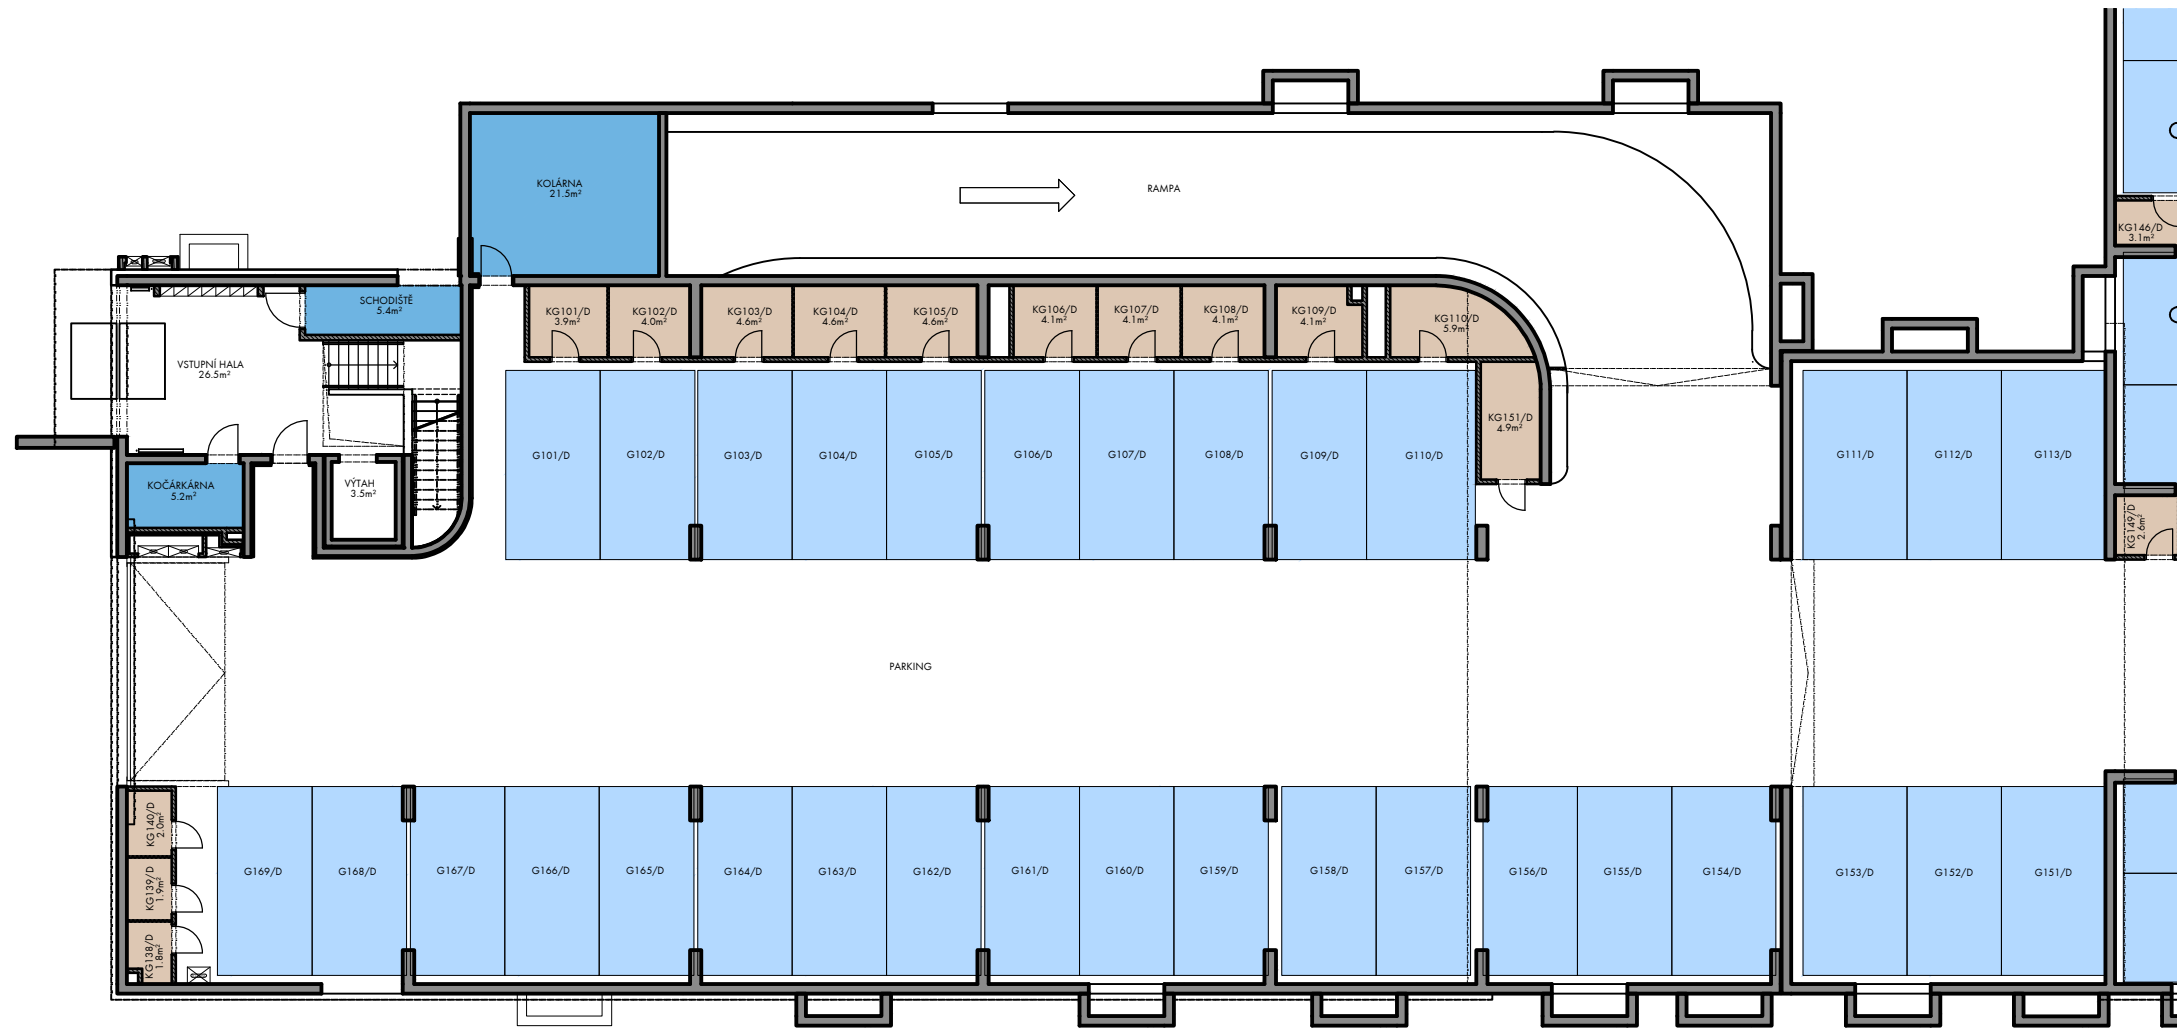

0 10m 1:200

- garážová stání
- komory
- technické místnosti

situace - schéma

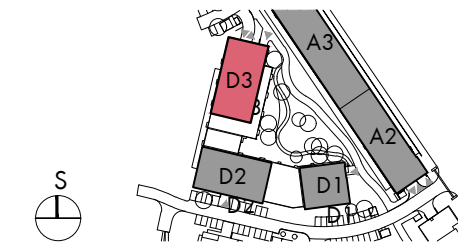

PODLAŽÍ

1.PP