



situace - schéma

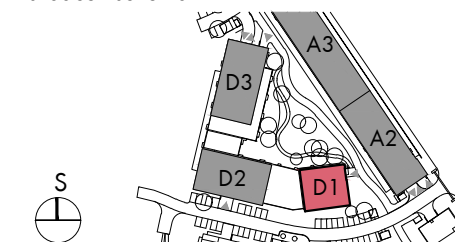


PODLAŽÍ

1.NP


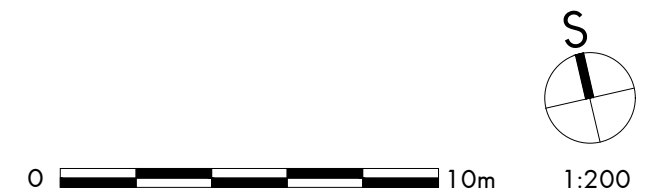


situace - schéma

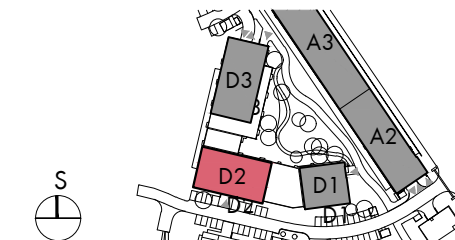

PODLAŽÍ


1.NP

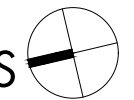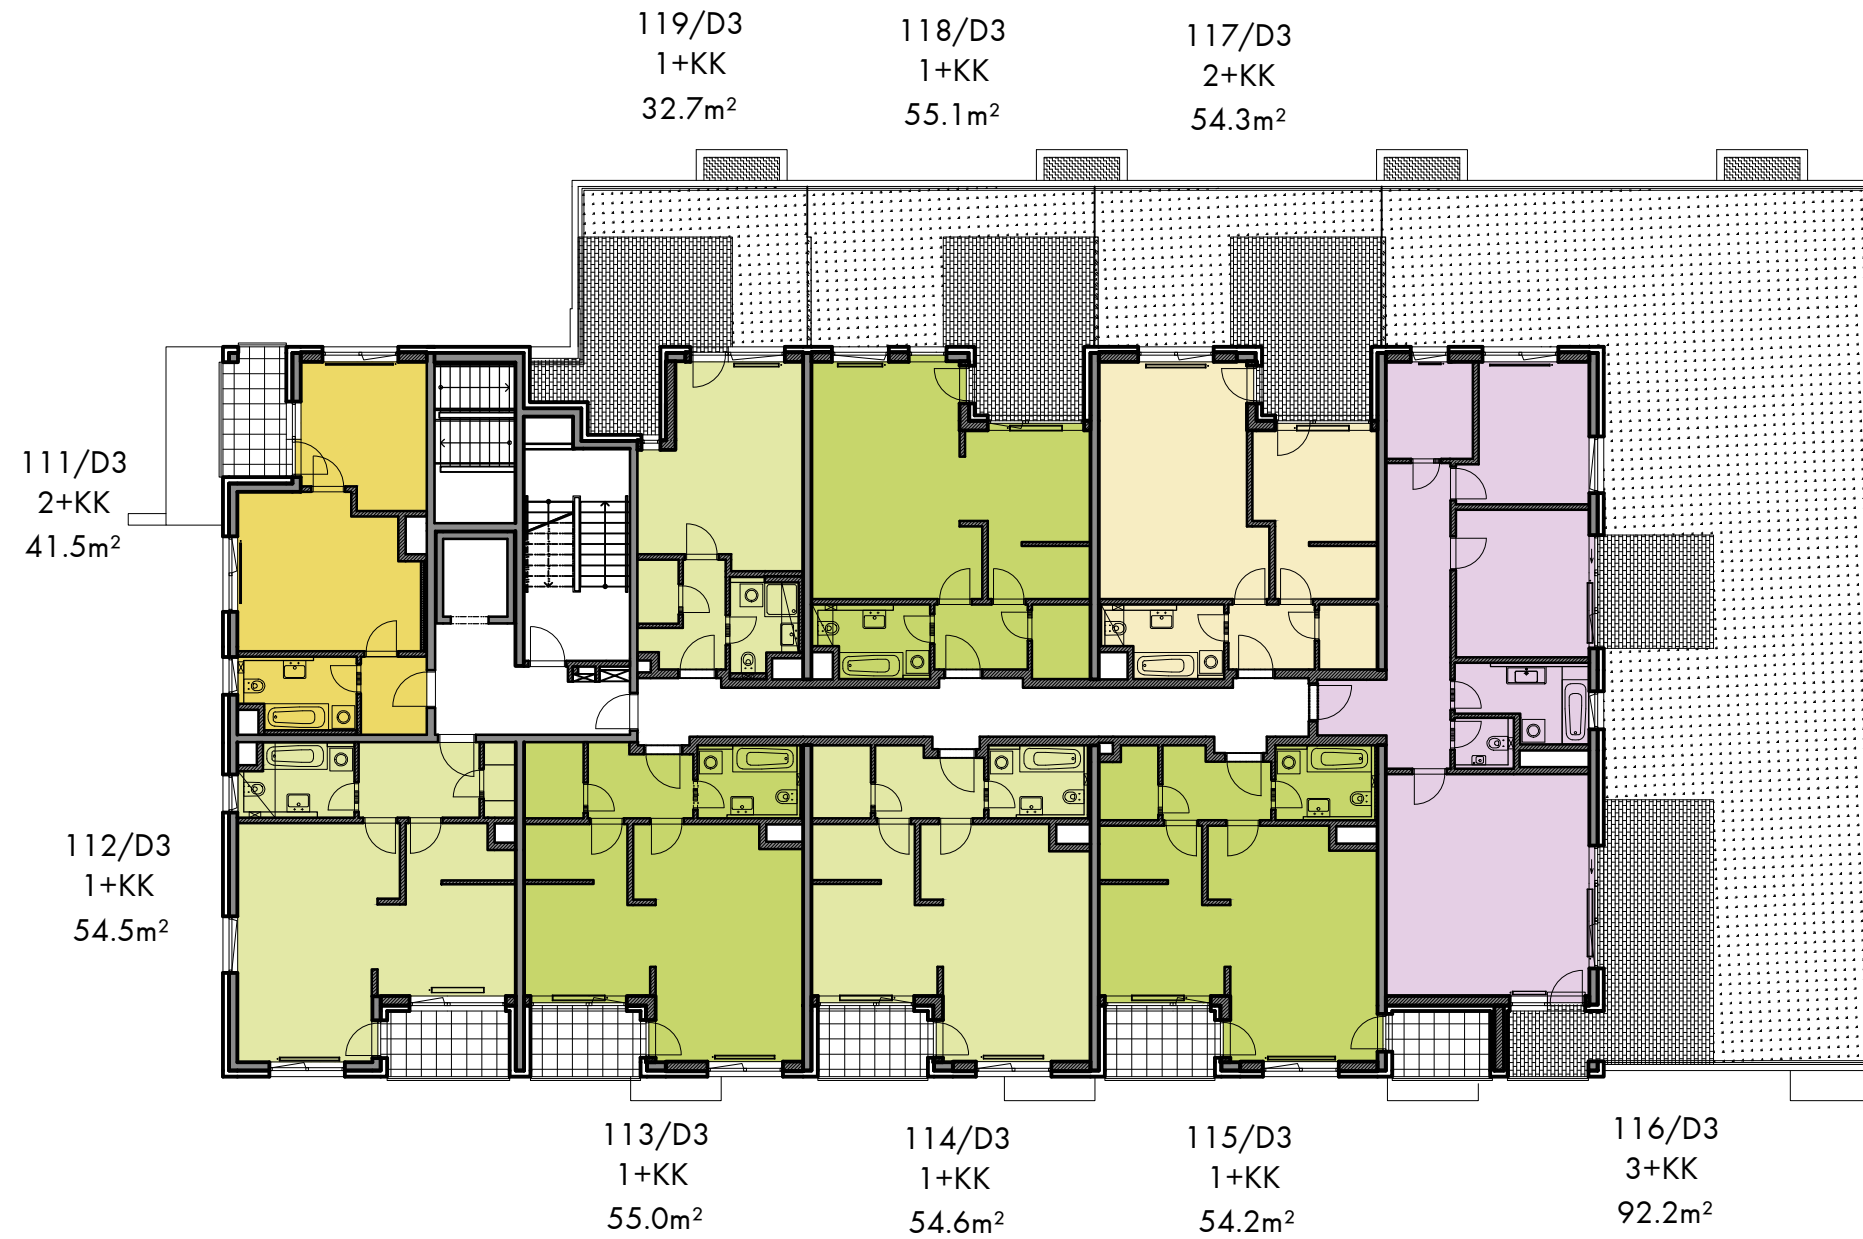

0 10m 1:200



situace - schéma

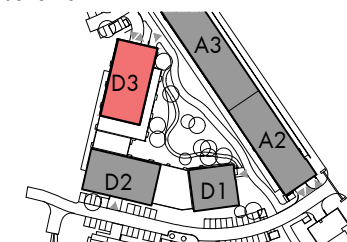

PODLAŽÍ

1.NP