



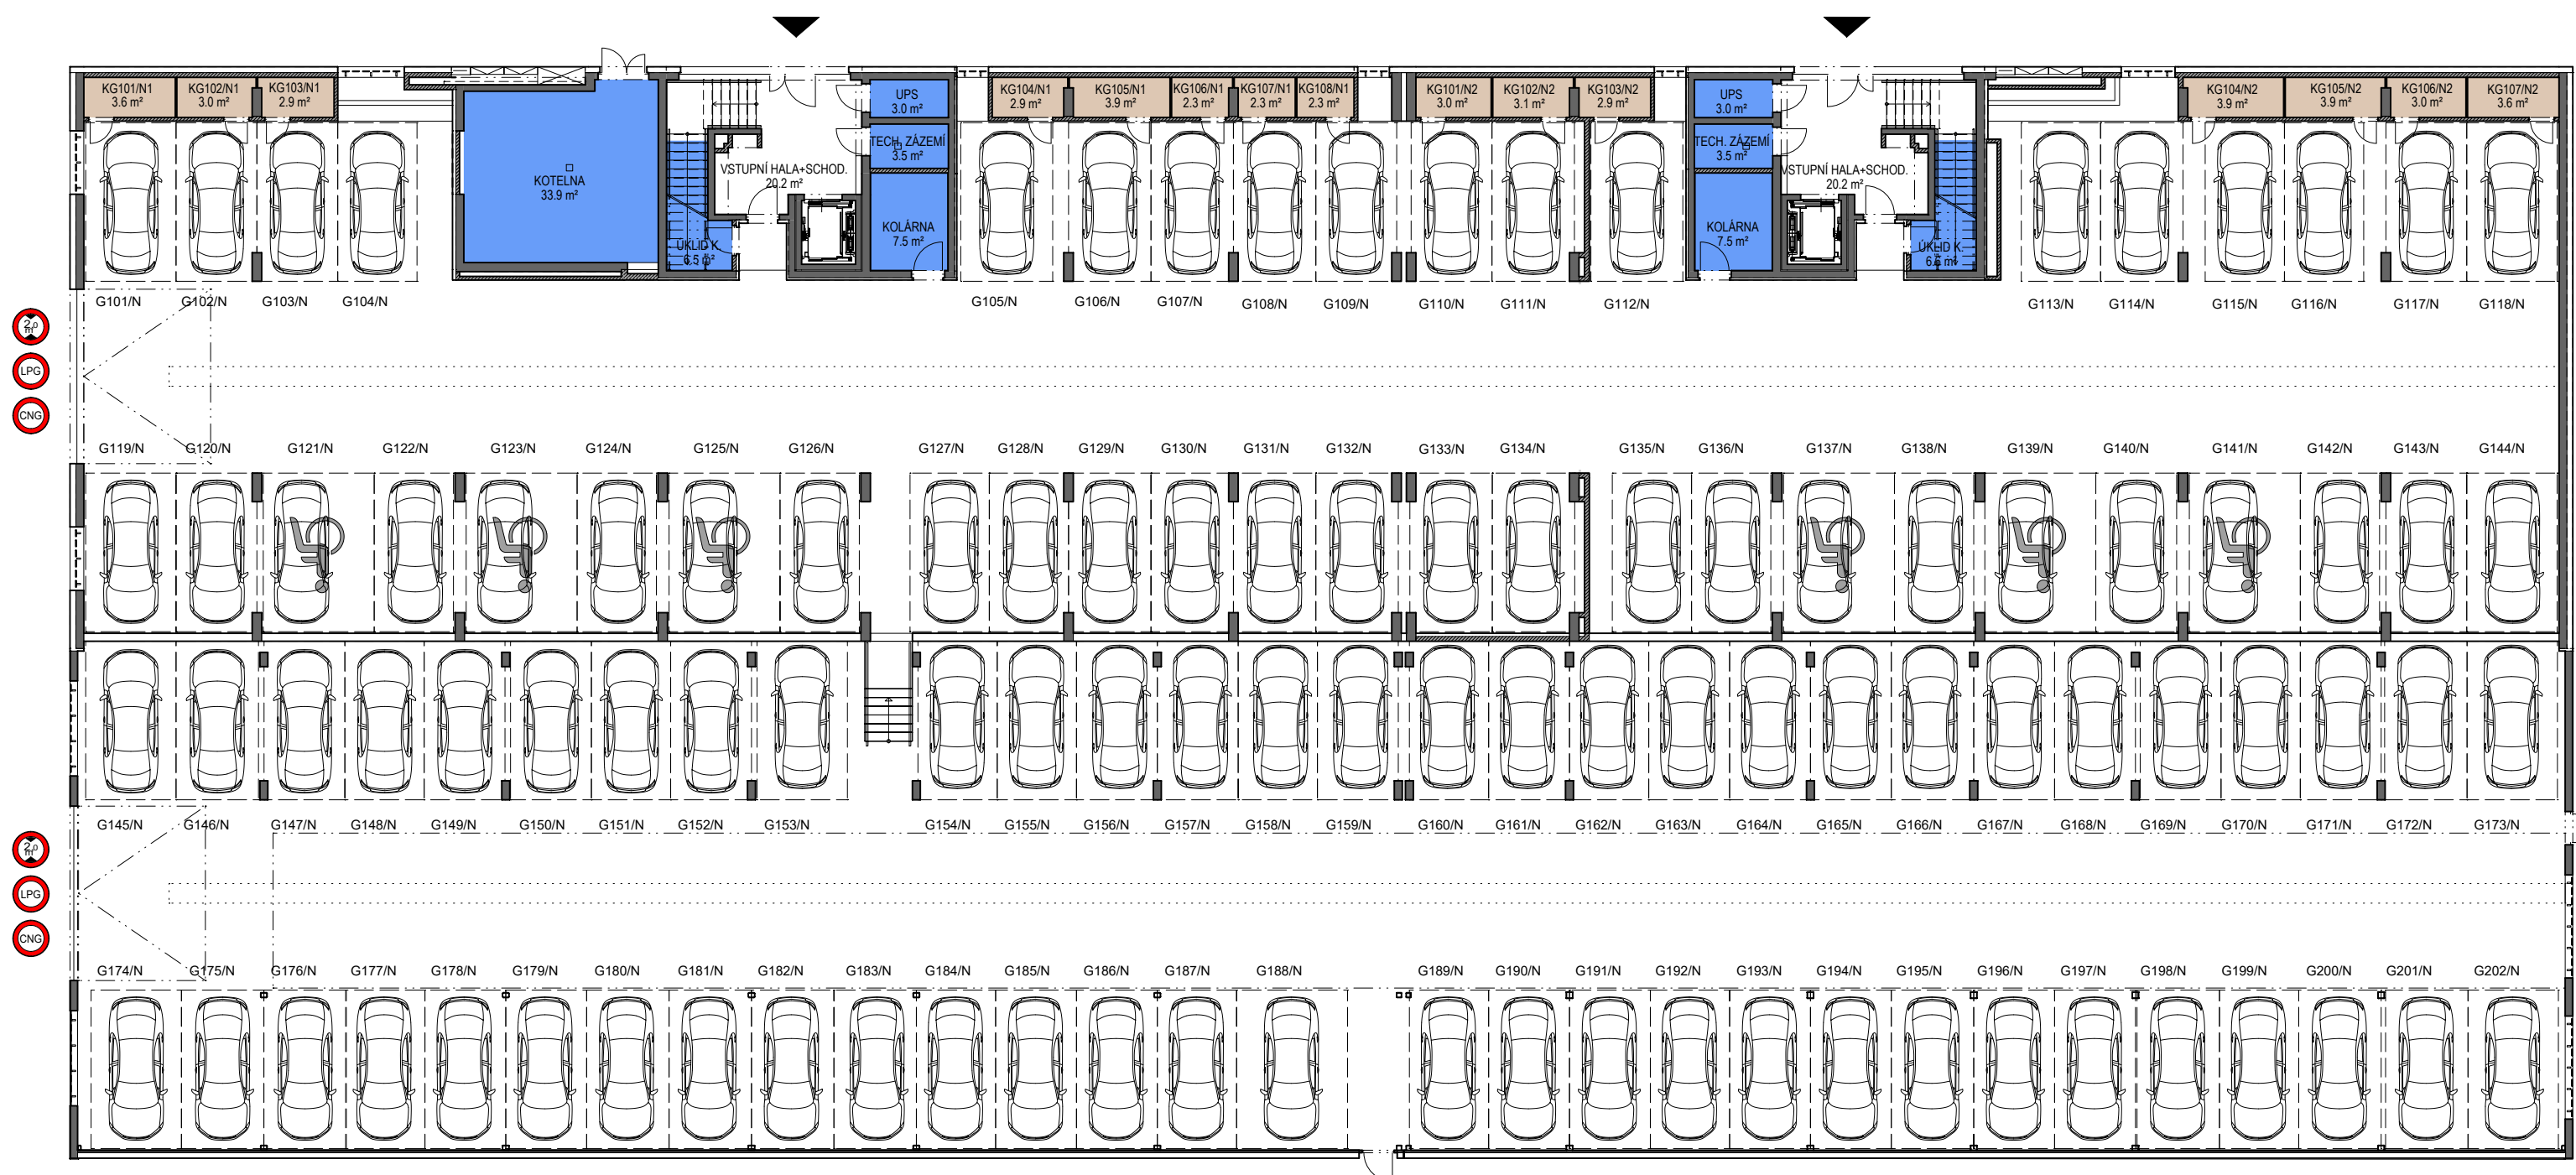

komory      technické místnosti      předepsaný způsob parkování

situace - schéma

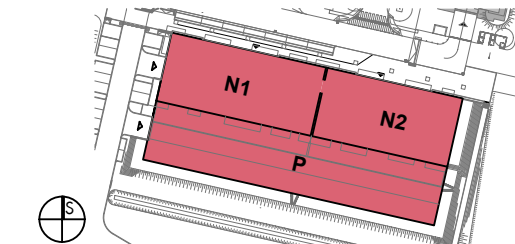

PODLAŽÍ

**1.PP**