



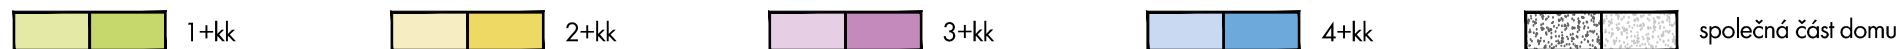

0 10m 1:200




situace - schéma

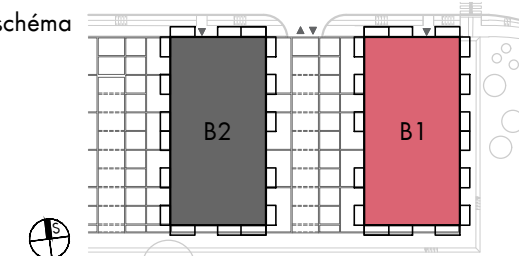


PODLAŽÍ


1.NP

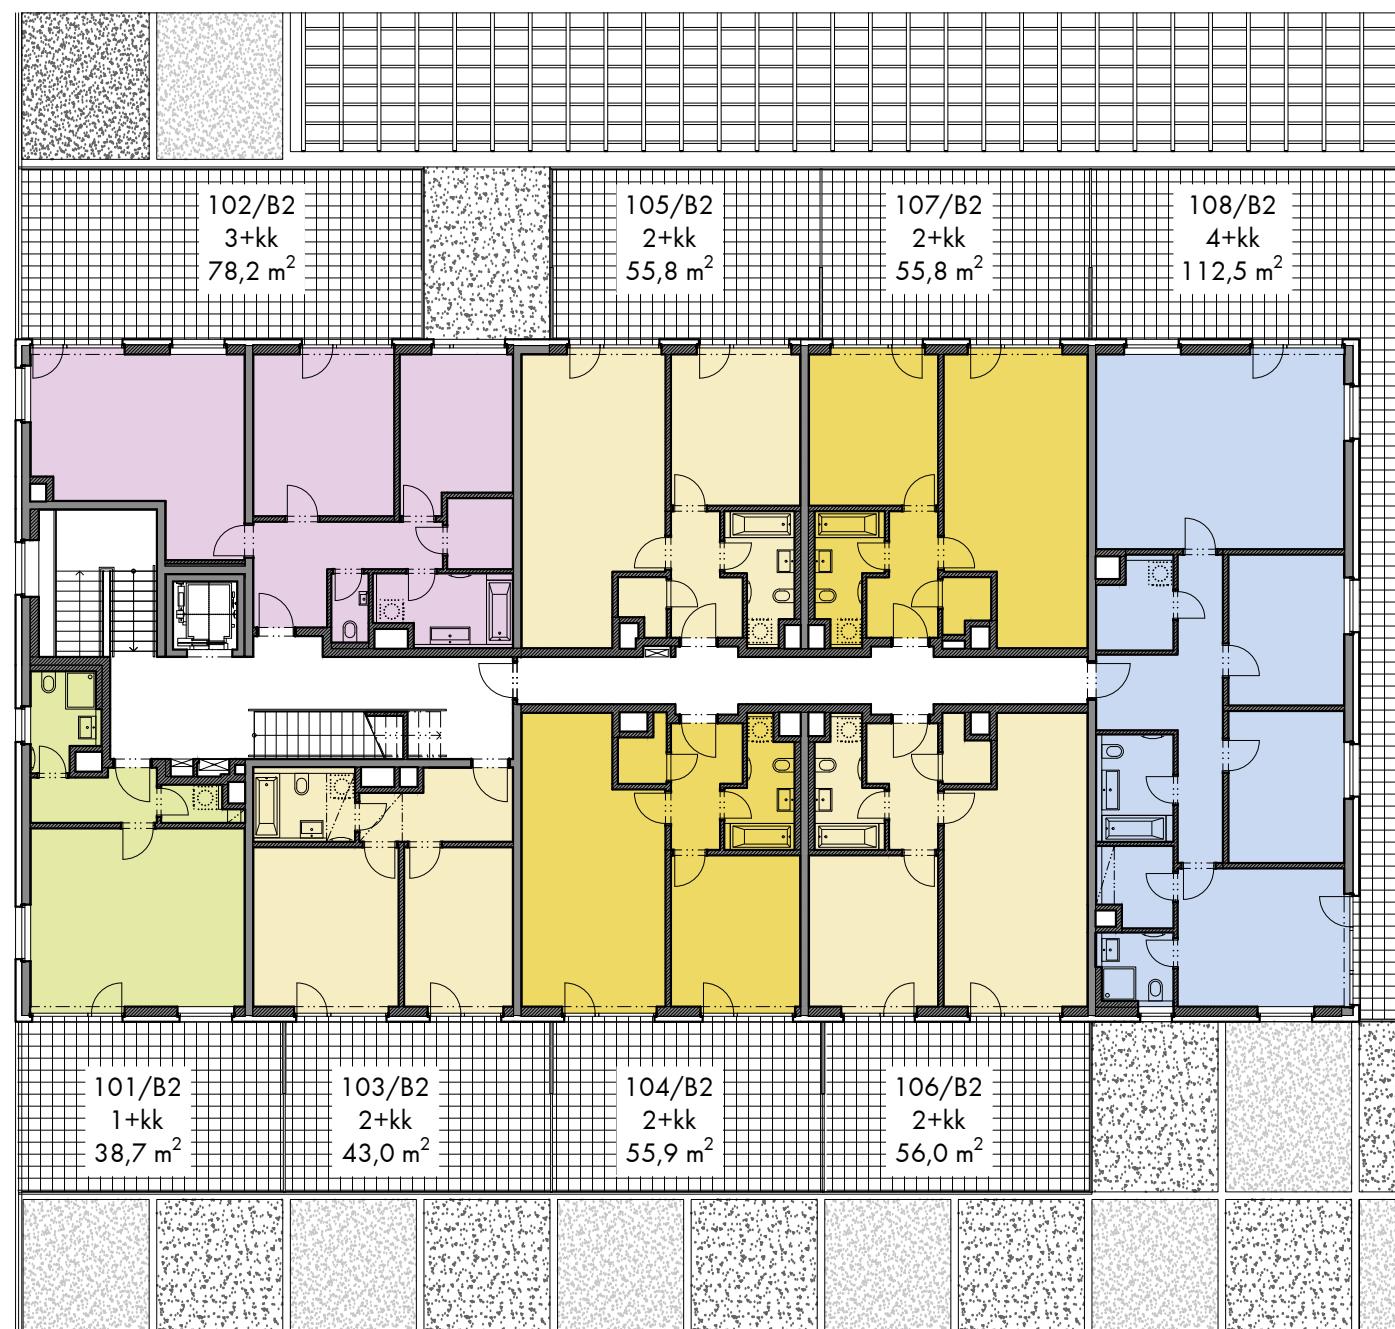

0 10m 1:200

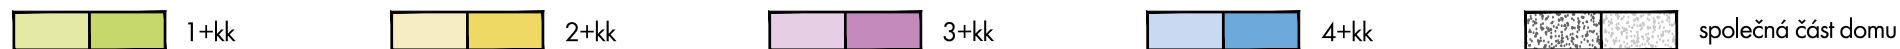

situace - schéma

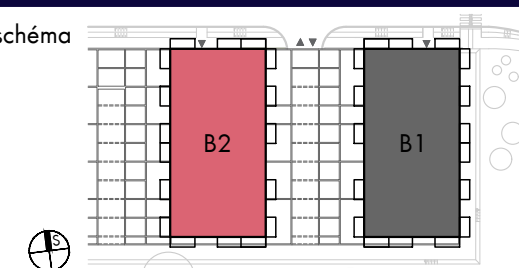

PODLAŽÍ

1.NP