


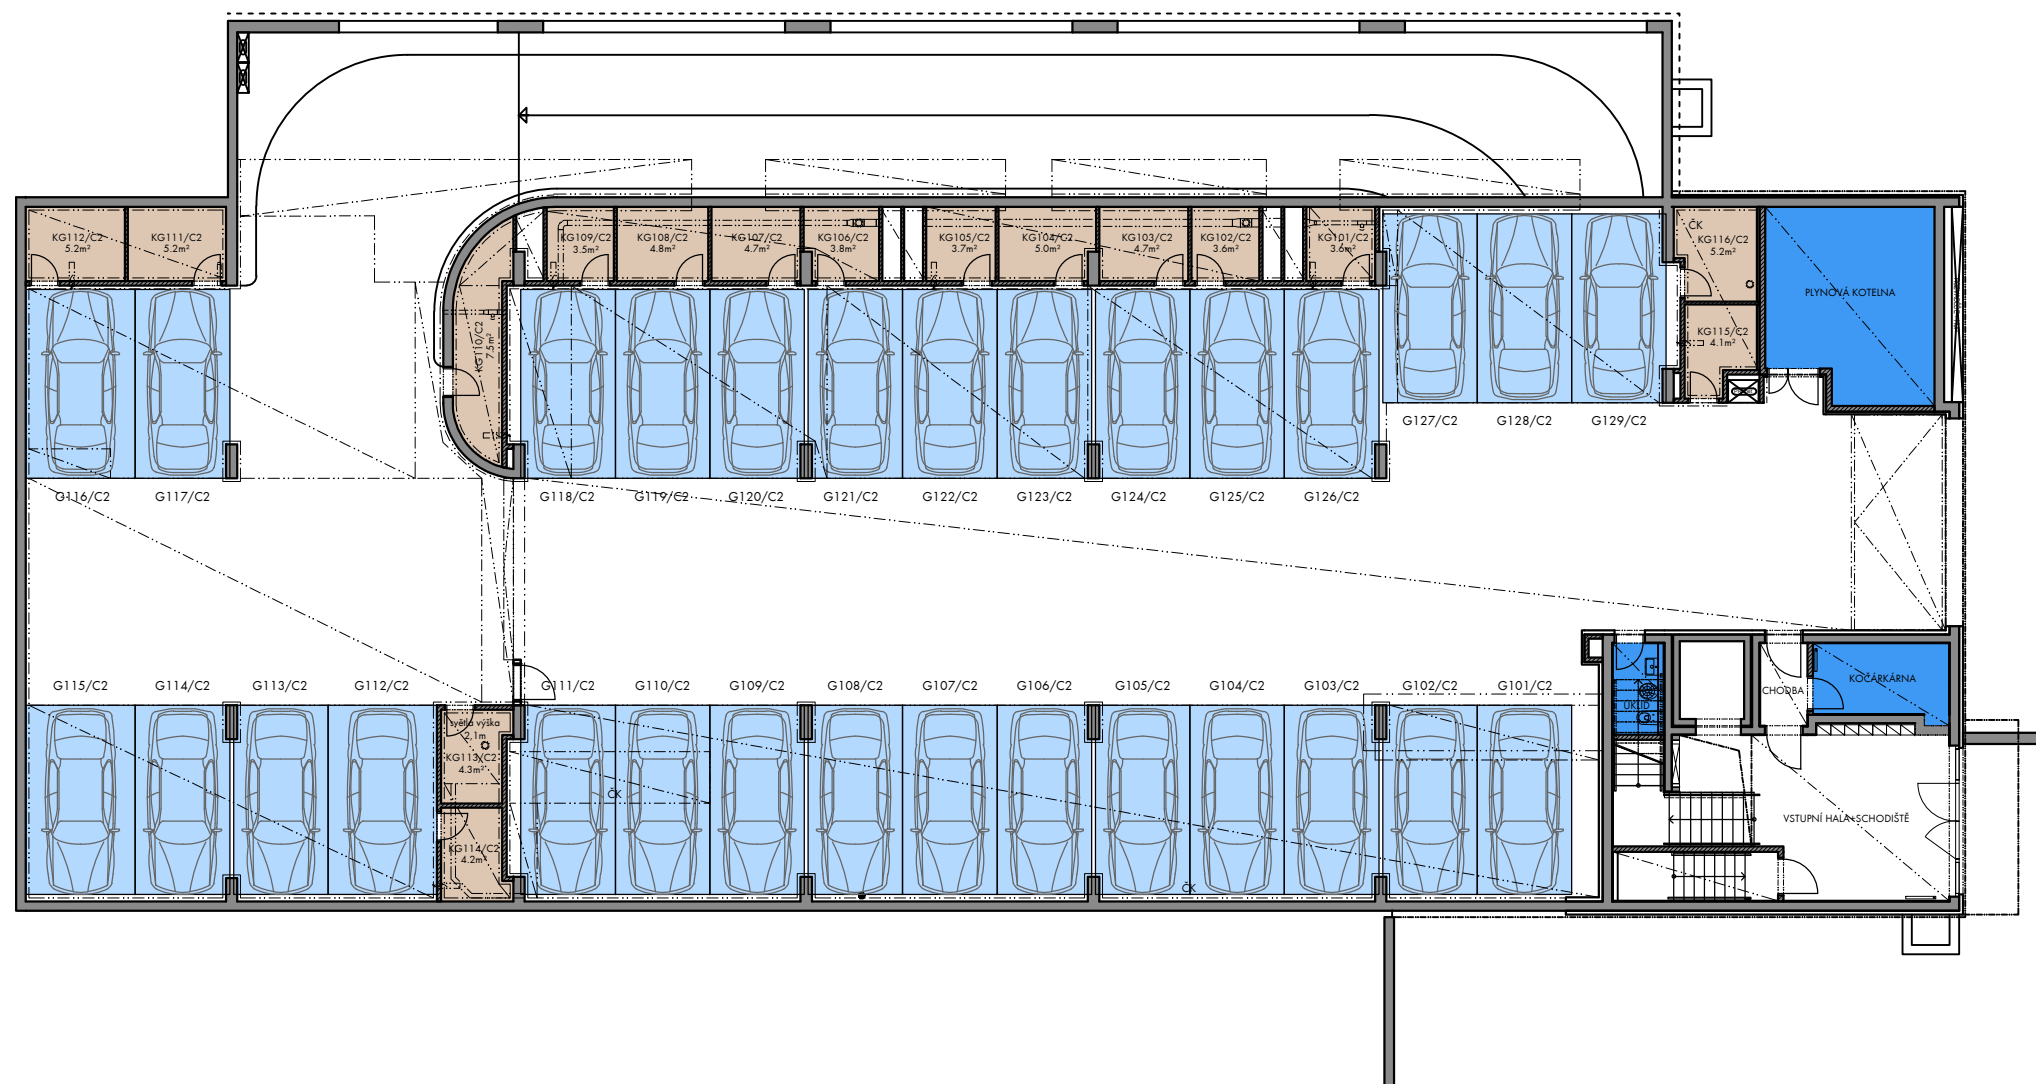


0 10m 1:200



- garážová stání
- sklep / komory
- společné prostory / technické zázemí
- snížená výška / podhled
- svislé potrubí
- ČK čisticí kus kanalizace

situace - schéma

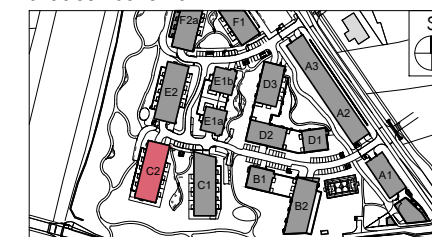

PODLAŽÍ

1.PP