


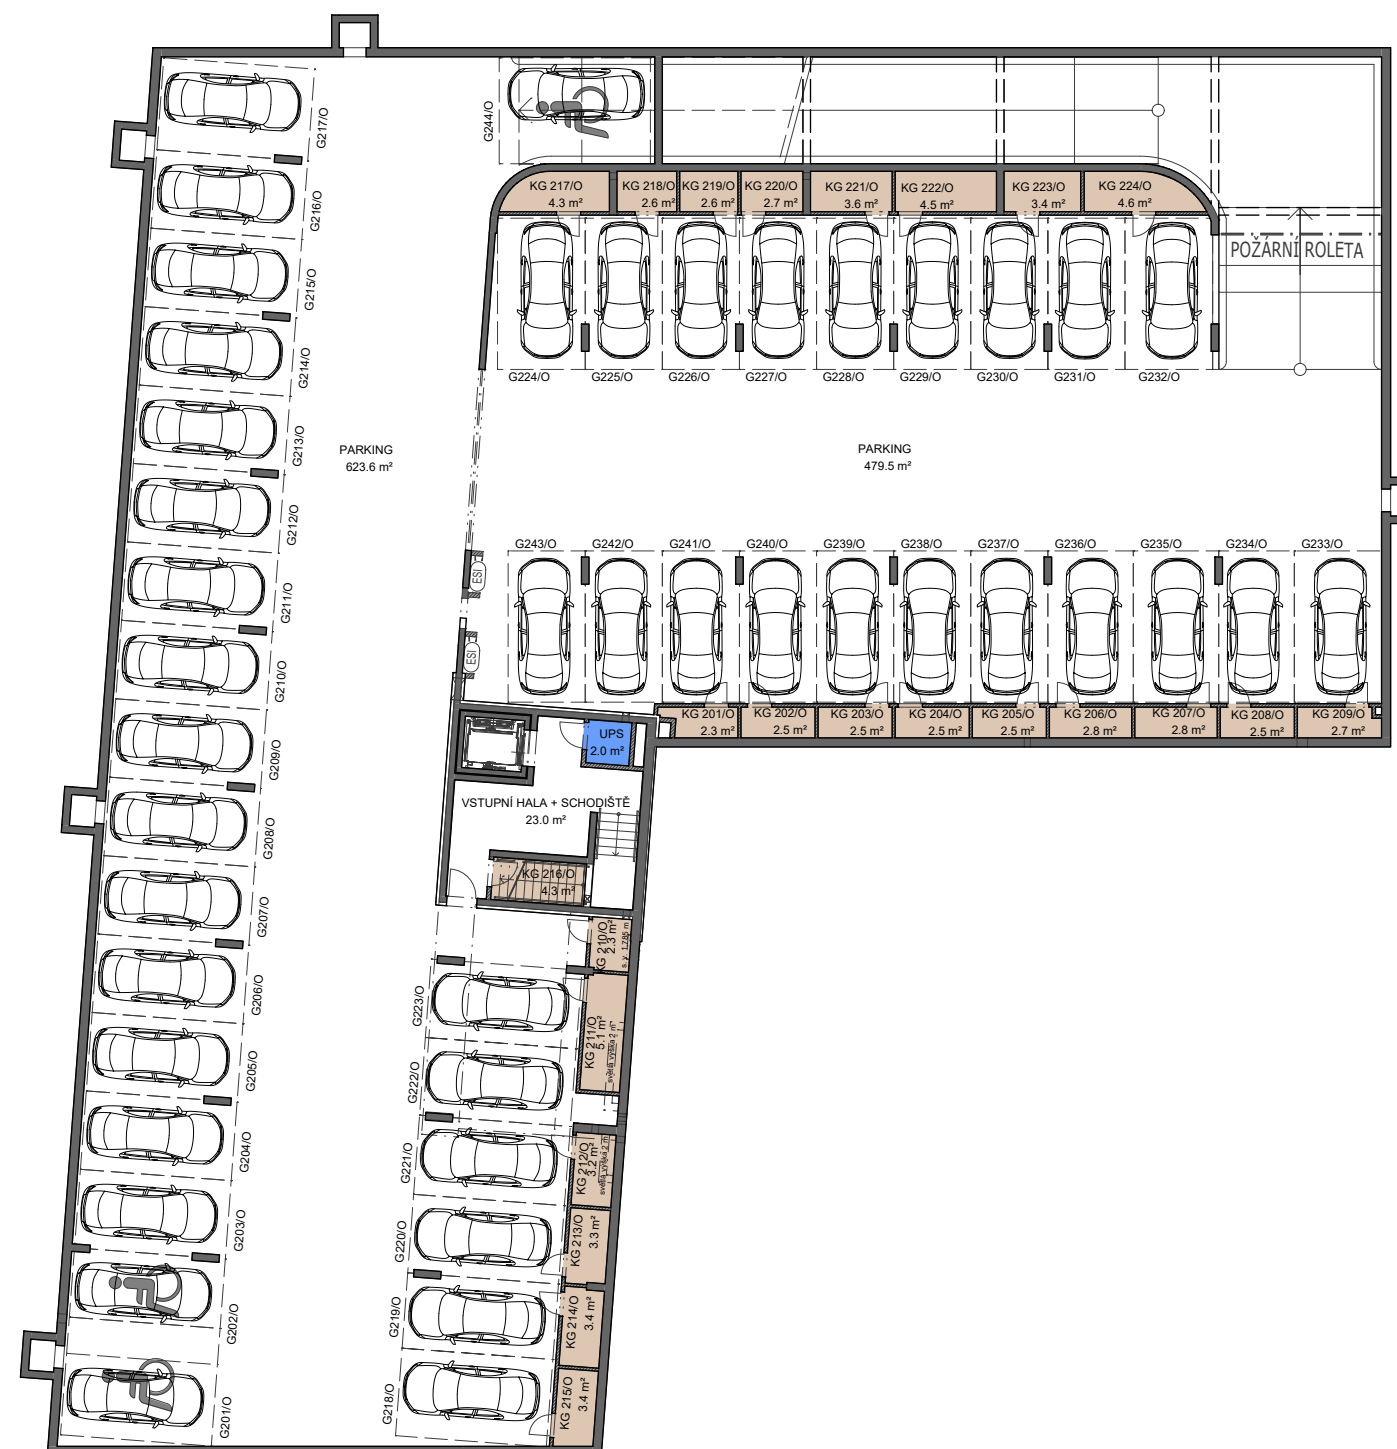


0 10 m 1:250



komory technické místnosti předepsaný způsob parkování

situace - schéma

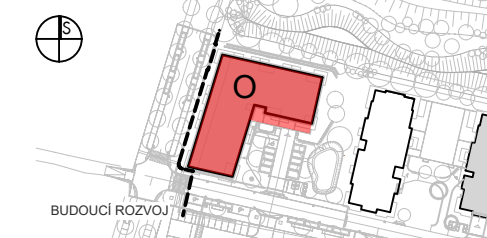

PODLAŽÍ

2.PP

2024-05-16 INDEX 1