


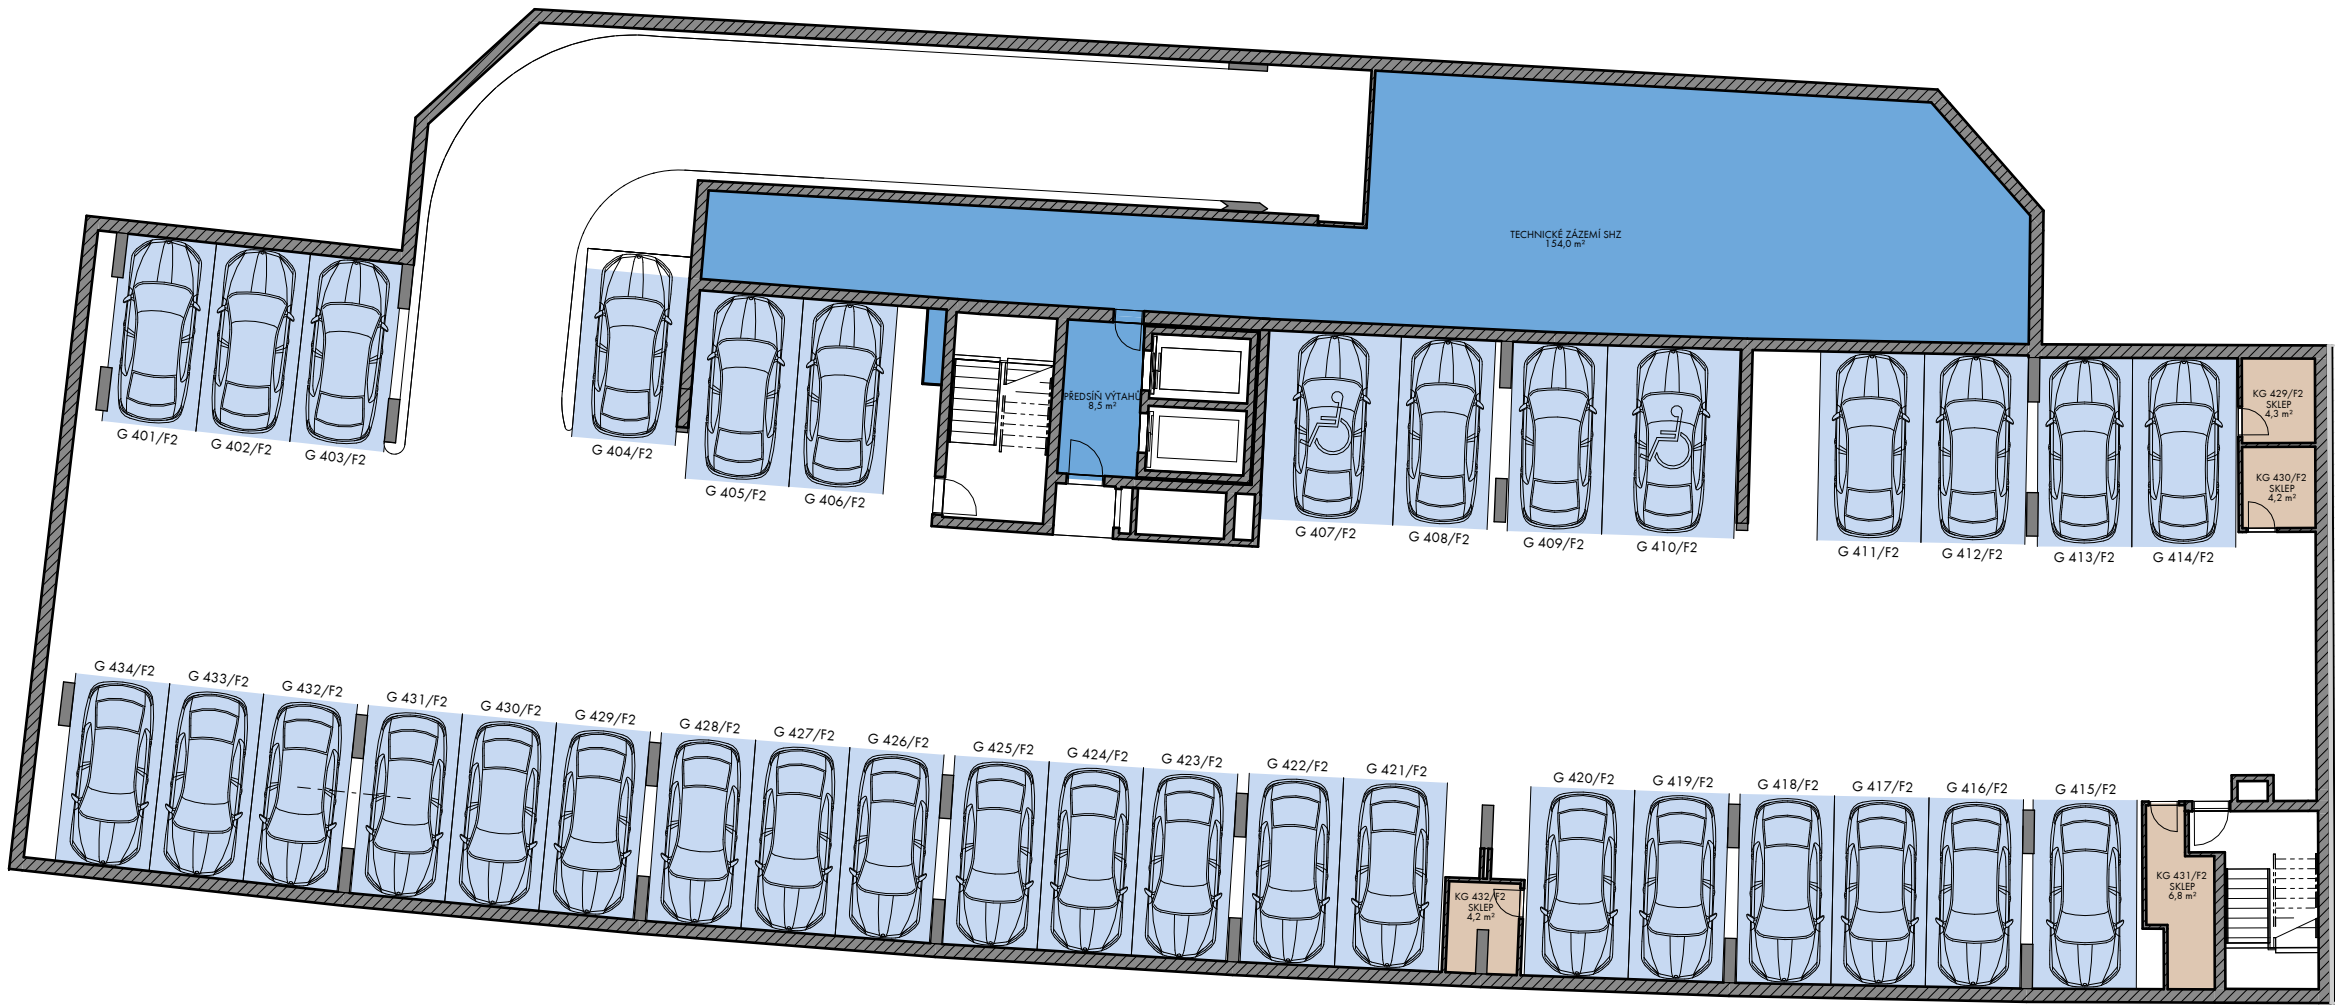

parkovací stání

sklep / komora

technické místnosti

snížená výška / podhled

svislé potrubí

ČK

čistící kus kanalizace

revizní dvířka

10m 1:200

PODLAŽÍ

4.PP

2025 - 1 INDEX 1