


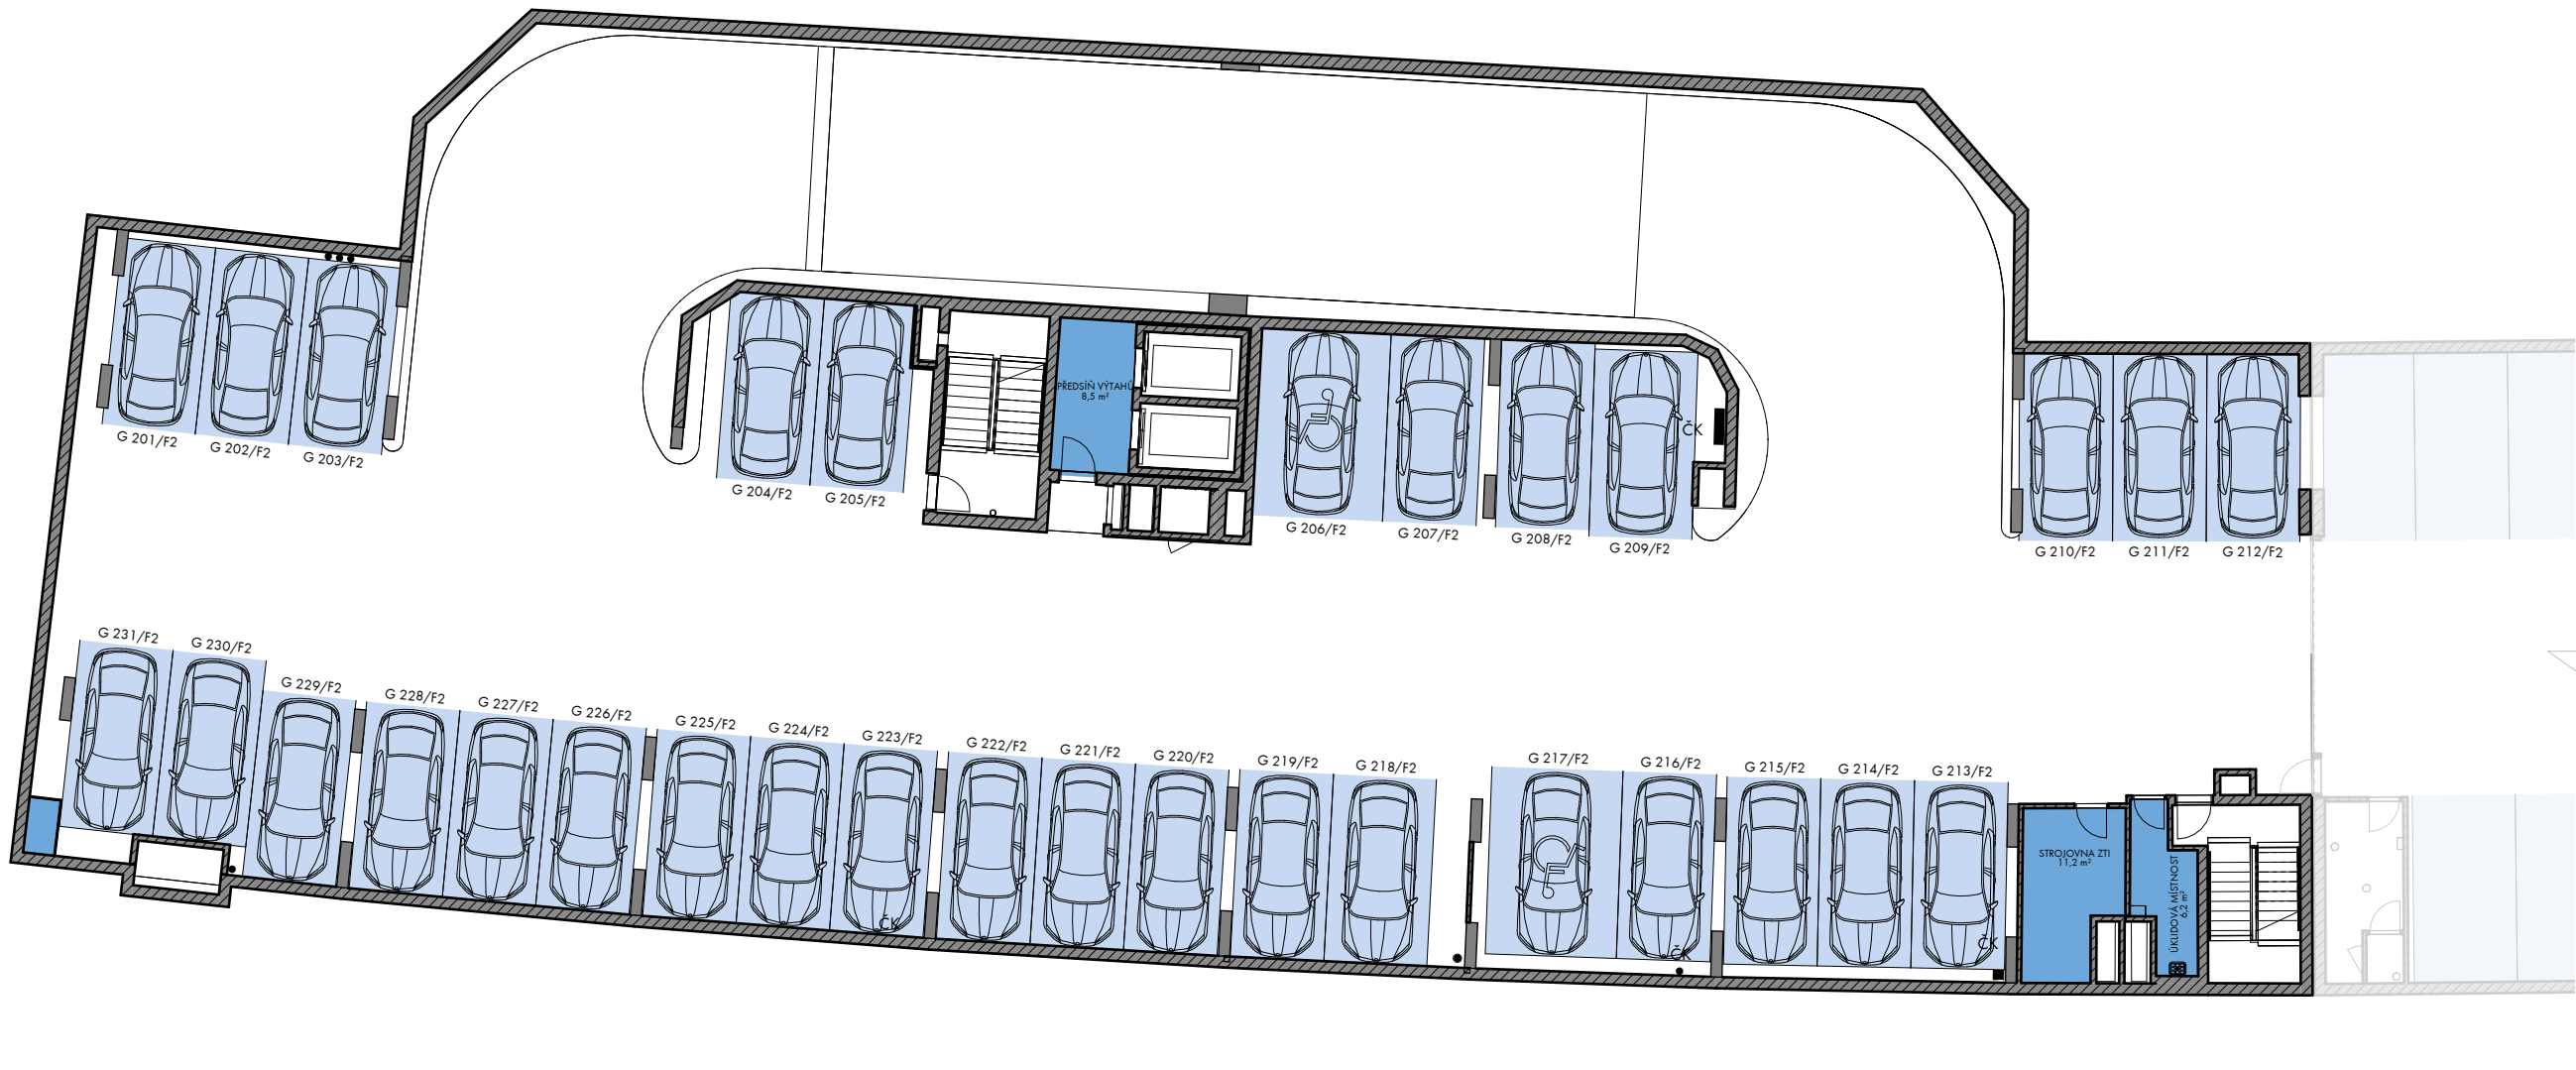

parkovací stání

snížená výška / podhledsklep / komora

●

technické místnosti

ČK

10m

1:200

PODLAŽÍ

2.PP

2025 - 1

INDEX

1