


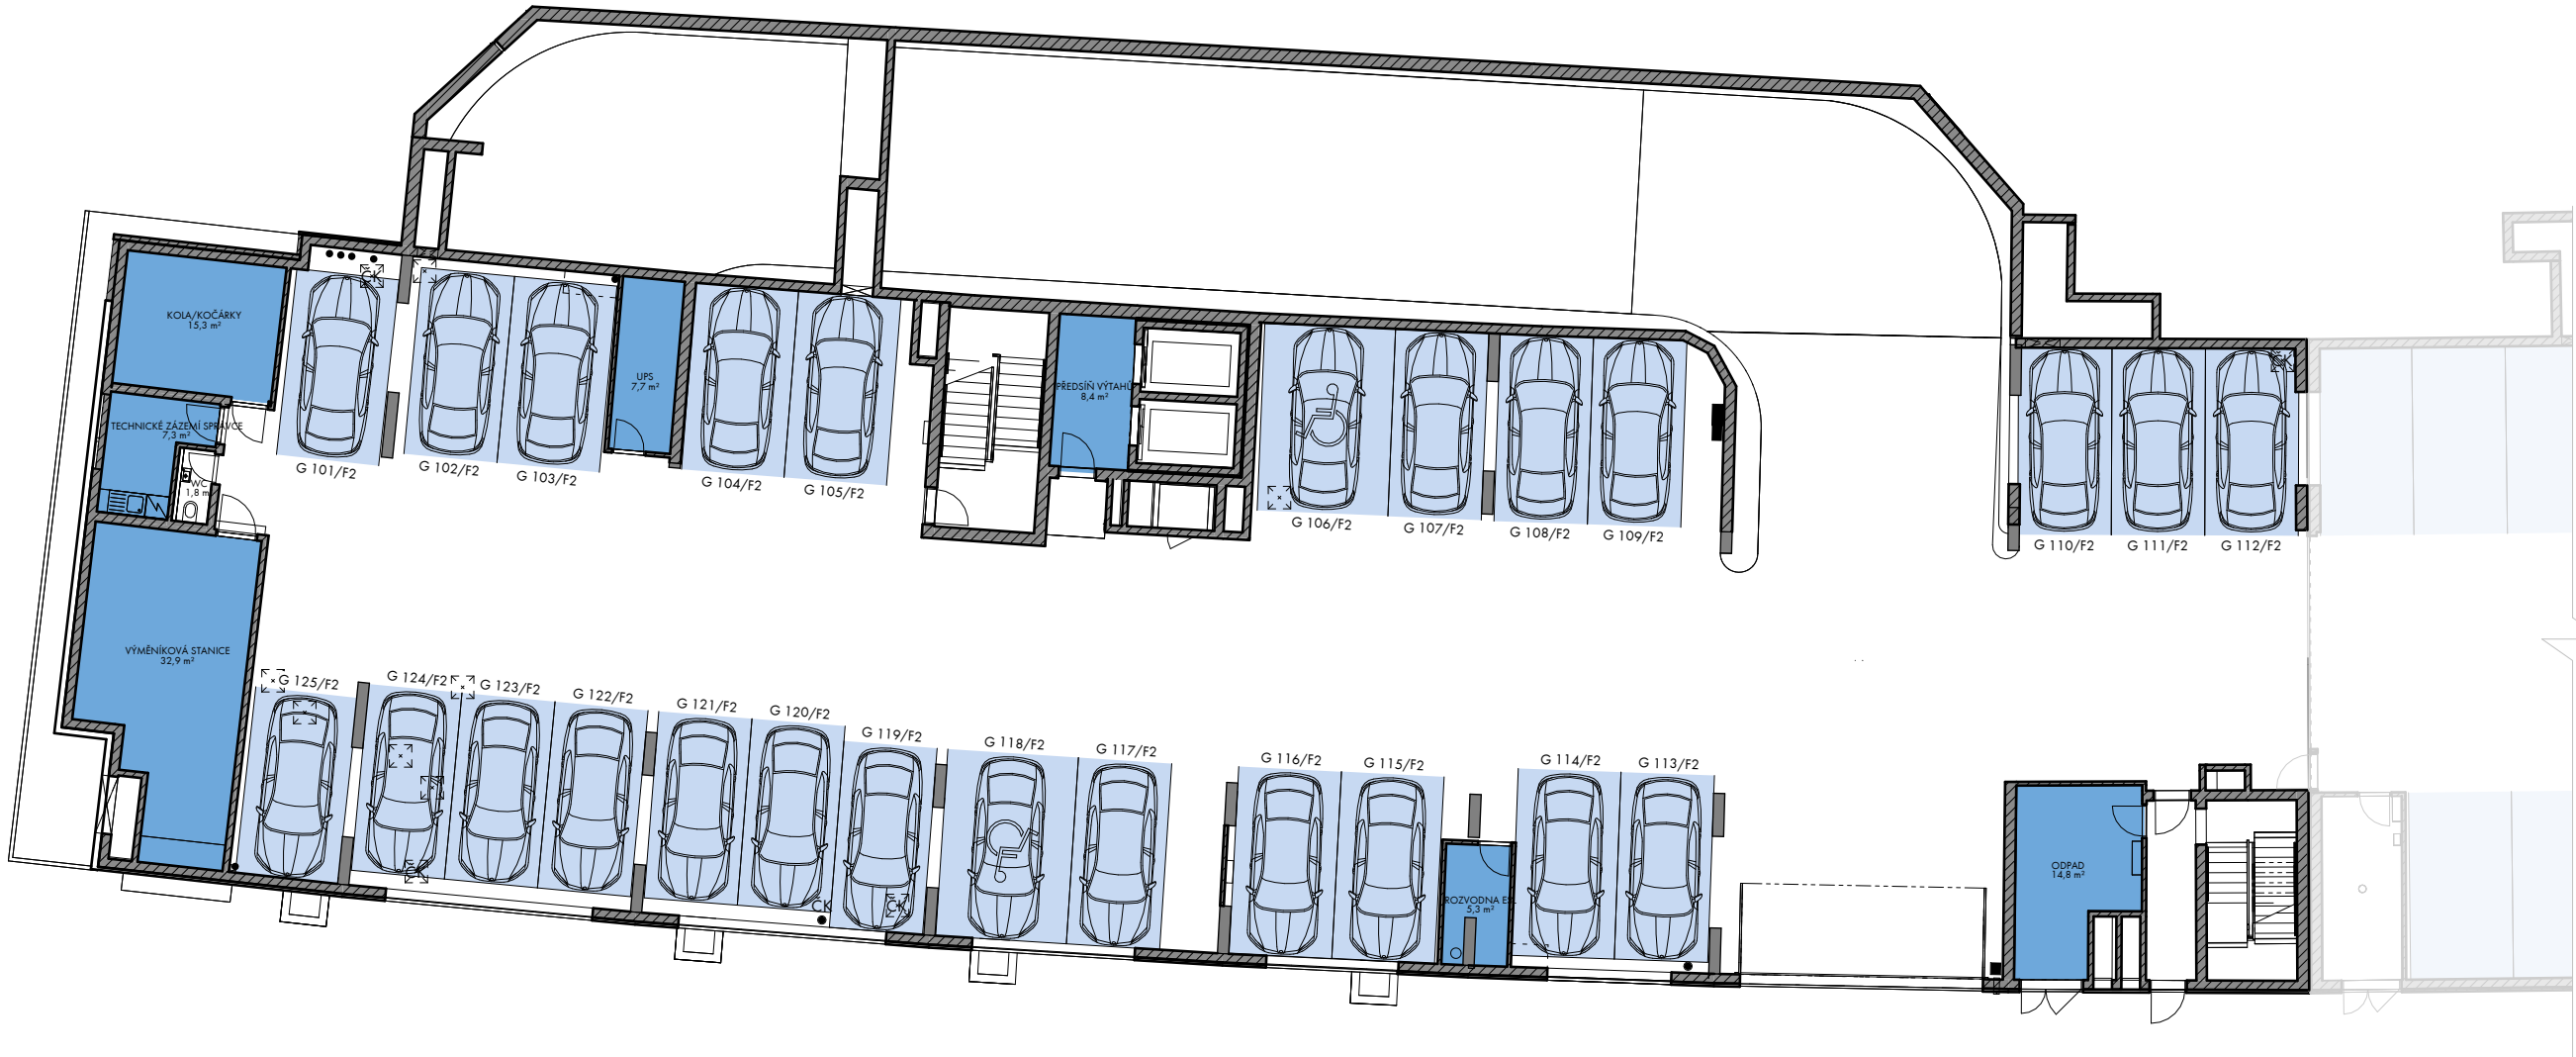

parkovací stání

sklep / komora

technické místnosti

snížená výška / pohled

svislé potrubí

ČK

čistící kus kanalizace

revizní dvířka

10m

1:200

PODLAŽÍ

1.PP

2025 - 1

INDEX

1