


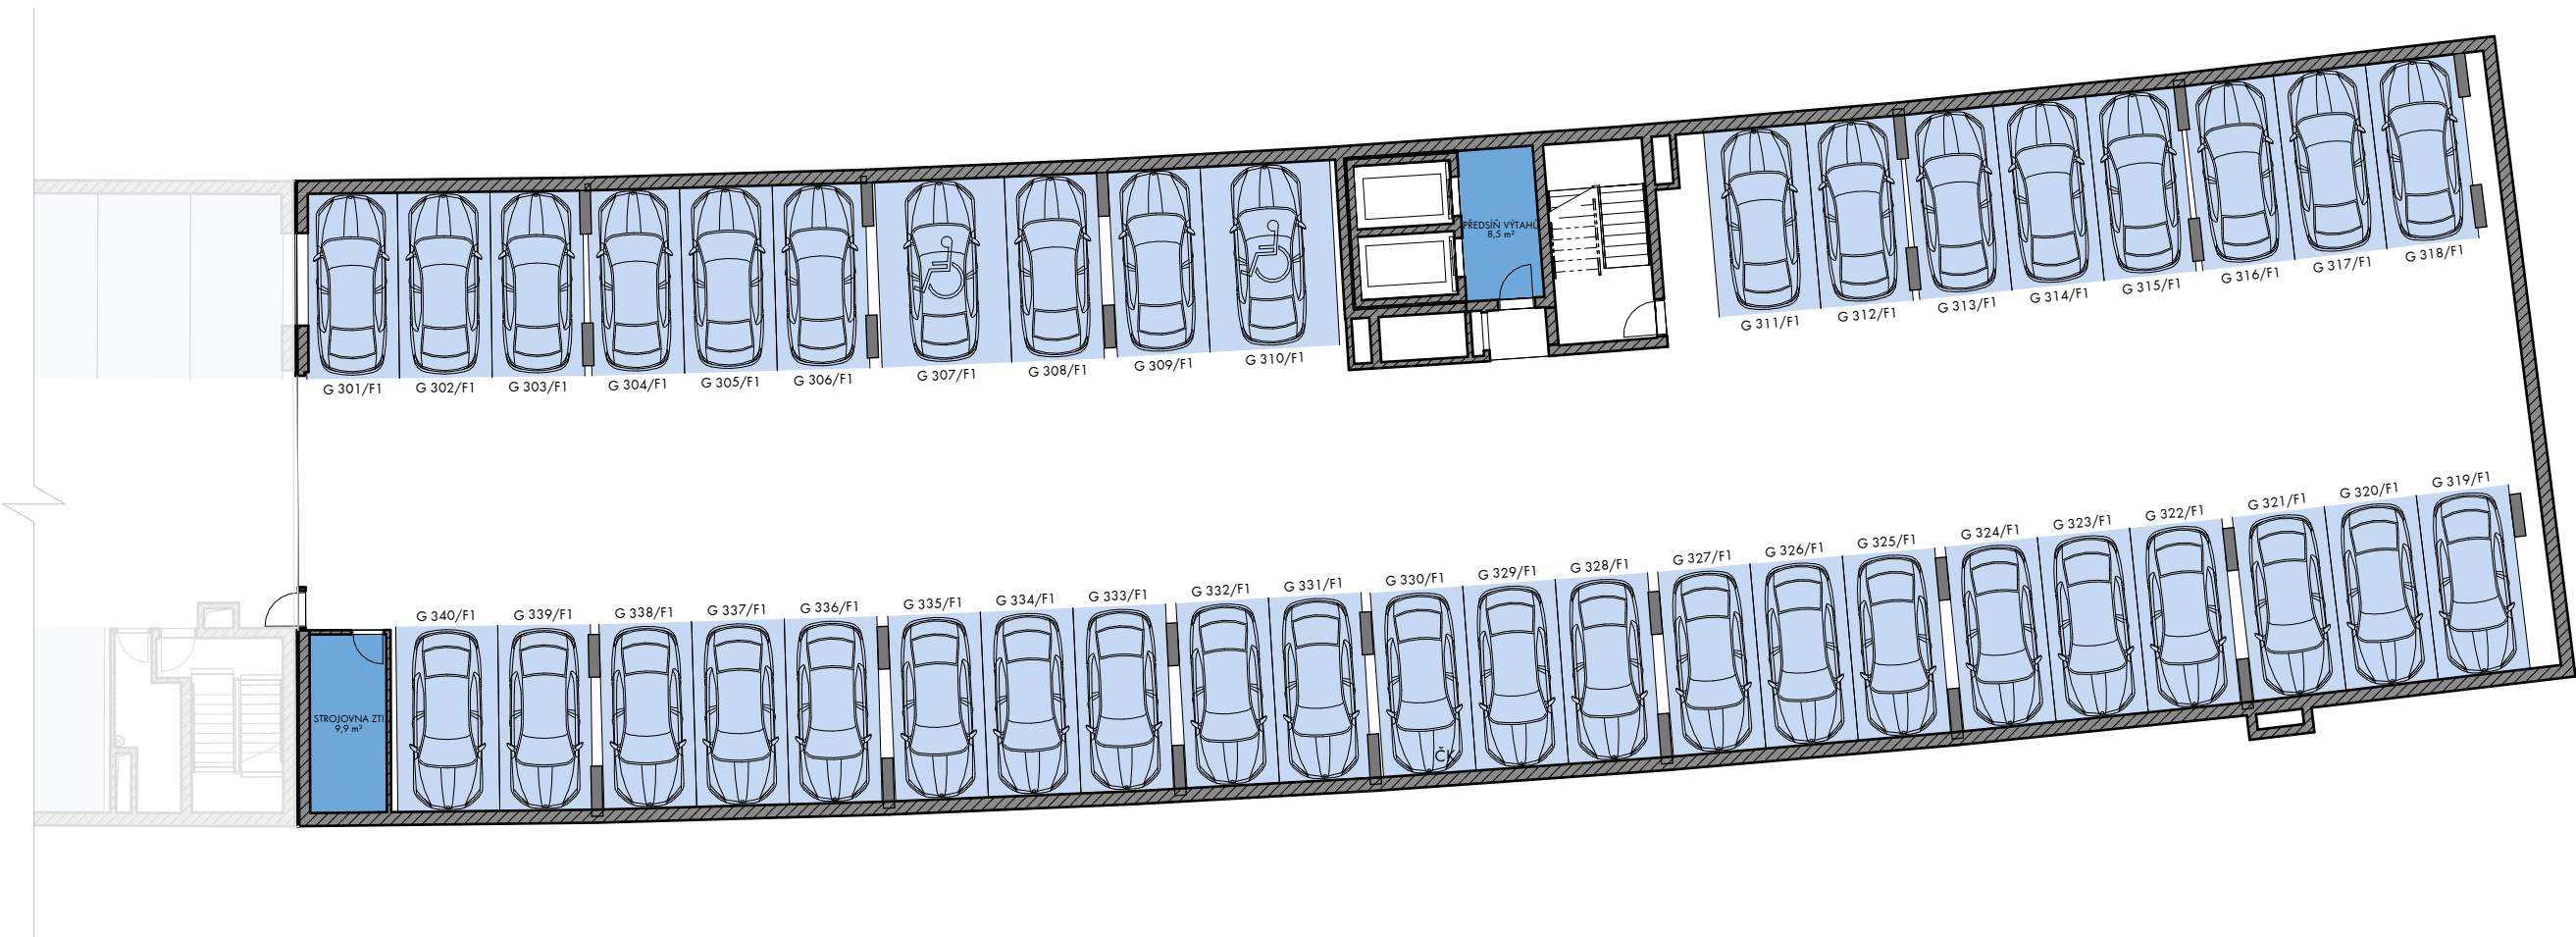

parkovací stání

-----snížená výška / podhled

sklep / komora

●svislé potrubí

ČK

čistící kus kanalizace
revizní dvířkatechnické místnosti

10m 1:200

PODLAŽÍ

3.PP

2025 - 2INDEX1