

411/F1
3+kk
71,2 m²


412/F1
1+kk
36,3 m²

413/F1
2+kk
44,0 m²

414/F1
2+kk
45,4 m²

401/F1
2+kk
47,6 m²

402/F1
5+kk
115,1 m²

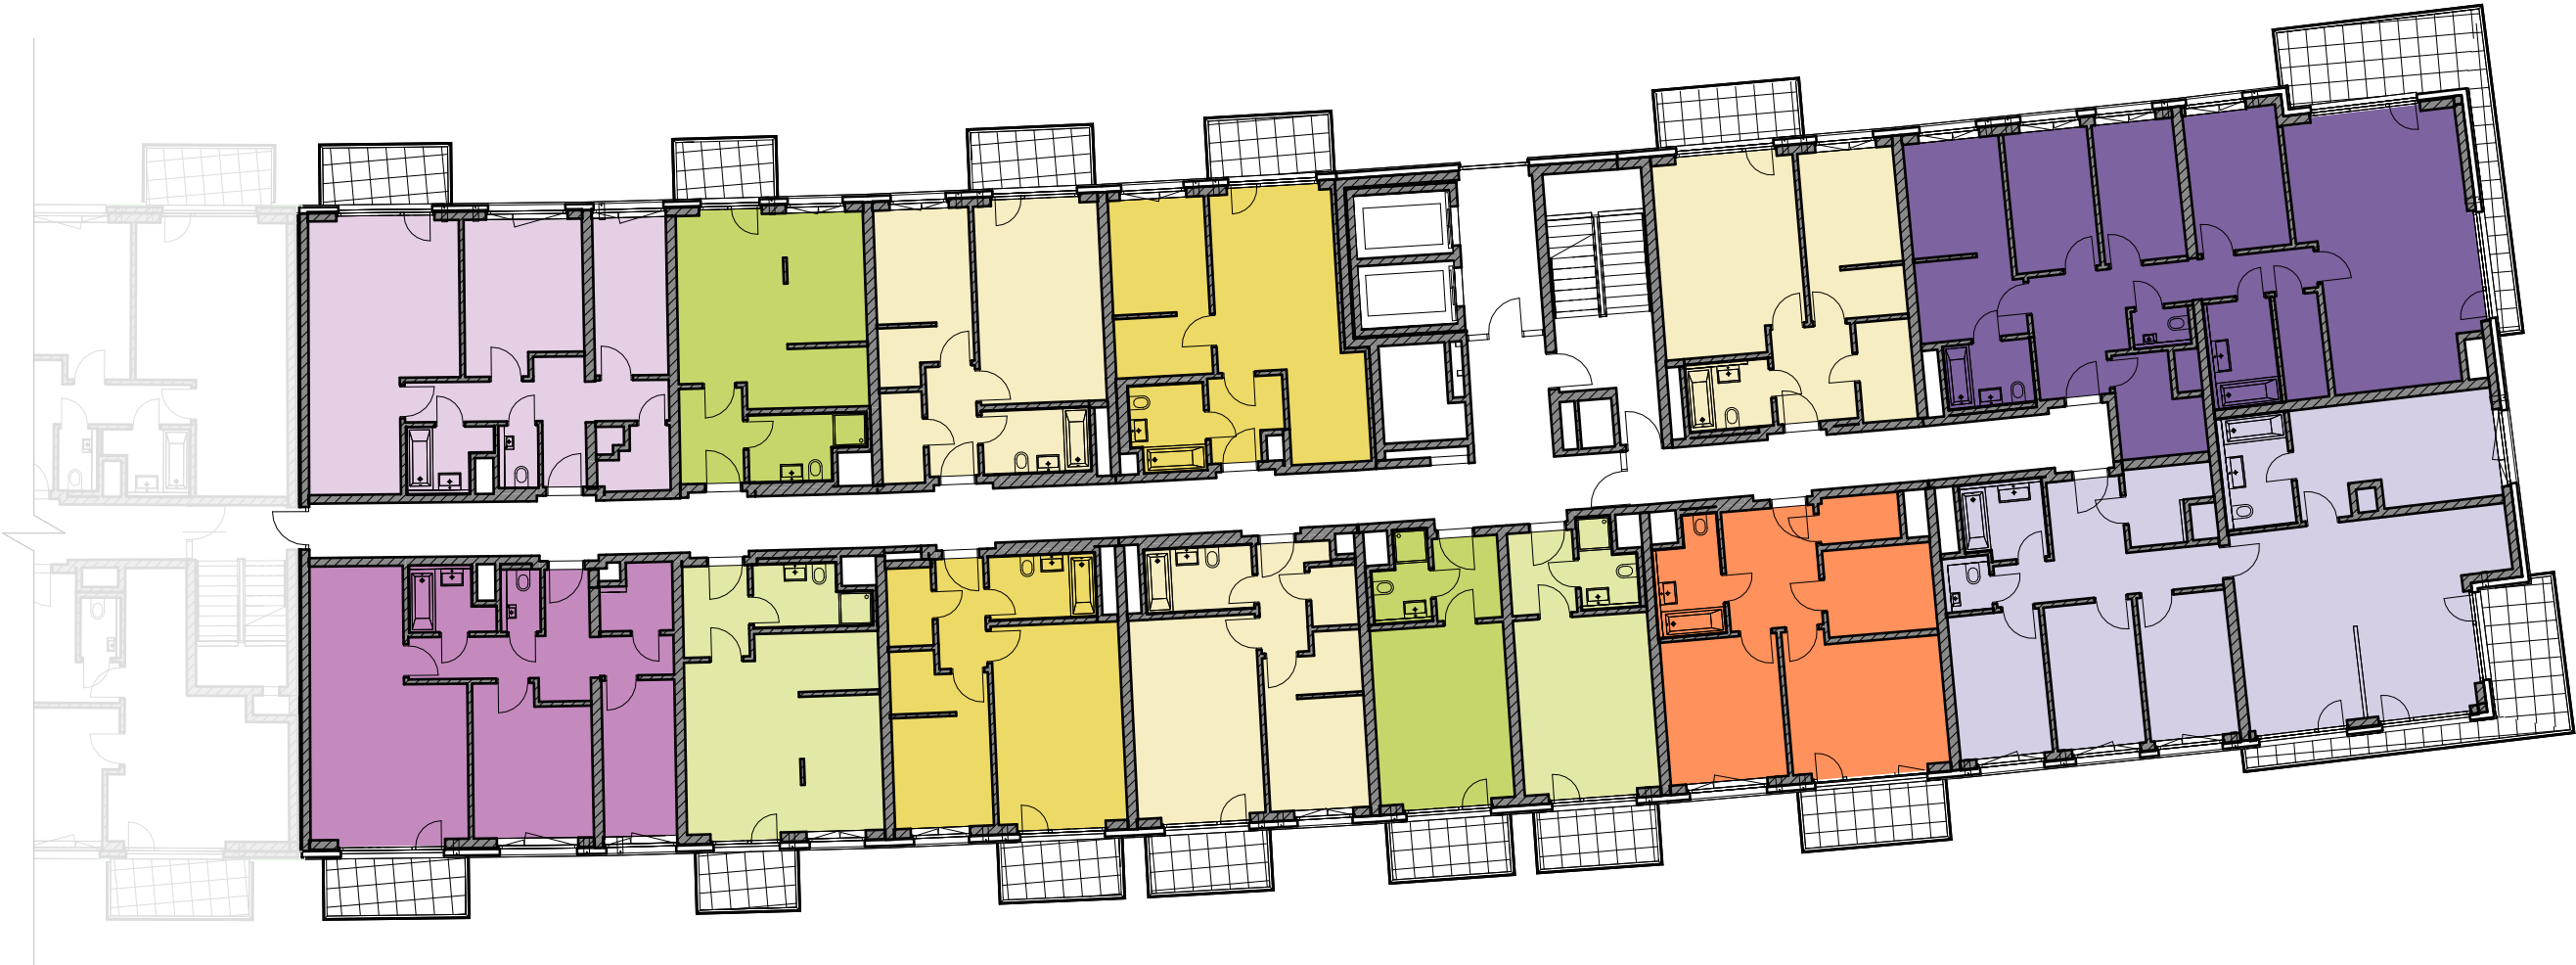

410/F1
3+kk
71,7 m²

409/F1
1+kk
37,6 m²

408/F1
2+kk
44,4 m²

407/F1
2+kk
44,2 m²

406/F1
1+kk
25,6 m²

405/F1
1+kk
25,6 m²

404/F1
2+1
53,8 m²

403/F1
5+kk
116,3 m²

1+kk

2+kk

2+1

3+kk

4+kk

5+kk

